



カーブポートシグマIII 積雪~20cm対応

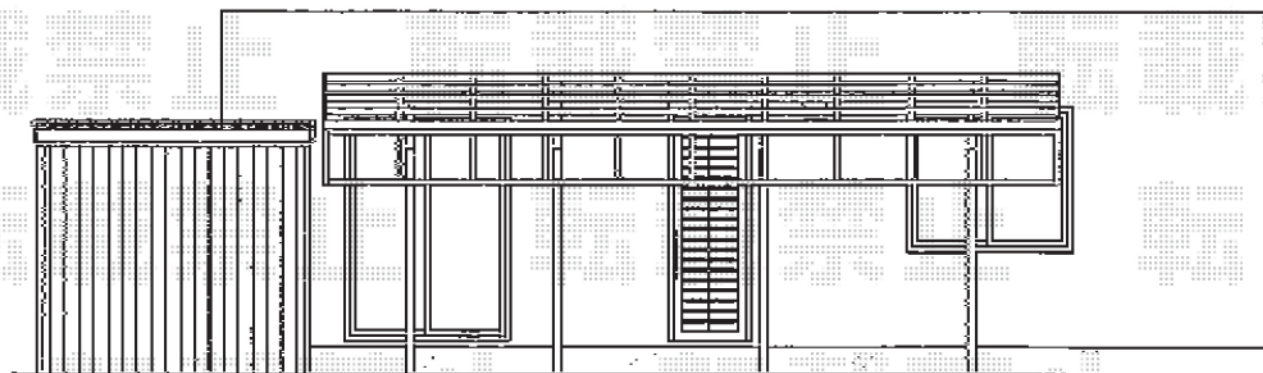

トステム
カーブポートシグマIII 積雪~20cm対応
幅=2,551mm
奥行=7,098mm
色：シャイングレー
屋根材：ポリカーボネート（クリアマット）
柱仕様：ロング柱23仕様（有効高 約2,300mm）
オプション：サイドパネル（1段/H800）
収納式物干し（ロングタイプ）2本入
追加部材：物干し固定用ボルト

現場状況や作図制限により概略図の内容と多少の違いが生じることがございます。
施工時は、現場優先とさせて頂きたく思いますので、お立会い頂き、
最終のご指示のほど、何卒、宜しくお願い致します。

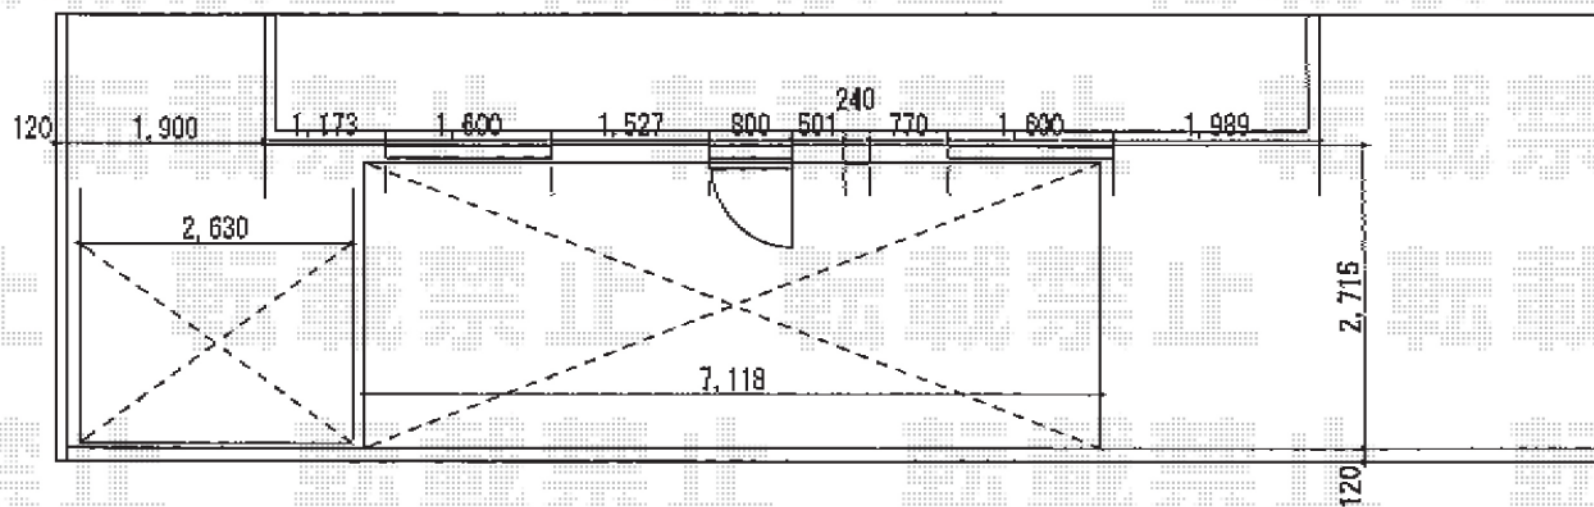

EX-SHOP

[HTTP://WWW.EX-SHOP.NET](http://www.ex-shop.net)

担当：越智