



バルコニー屋根

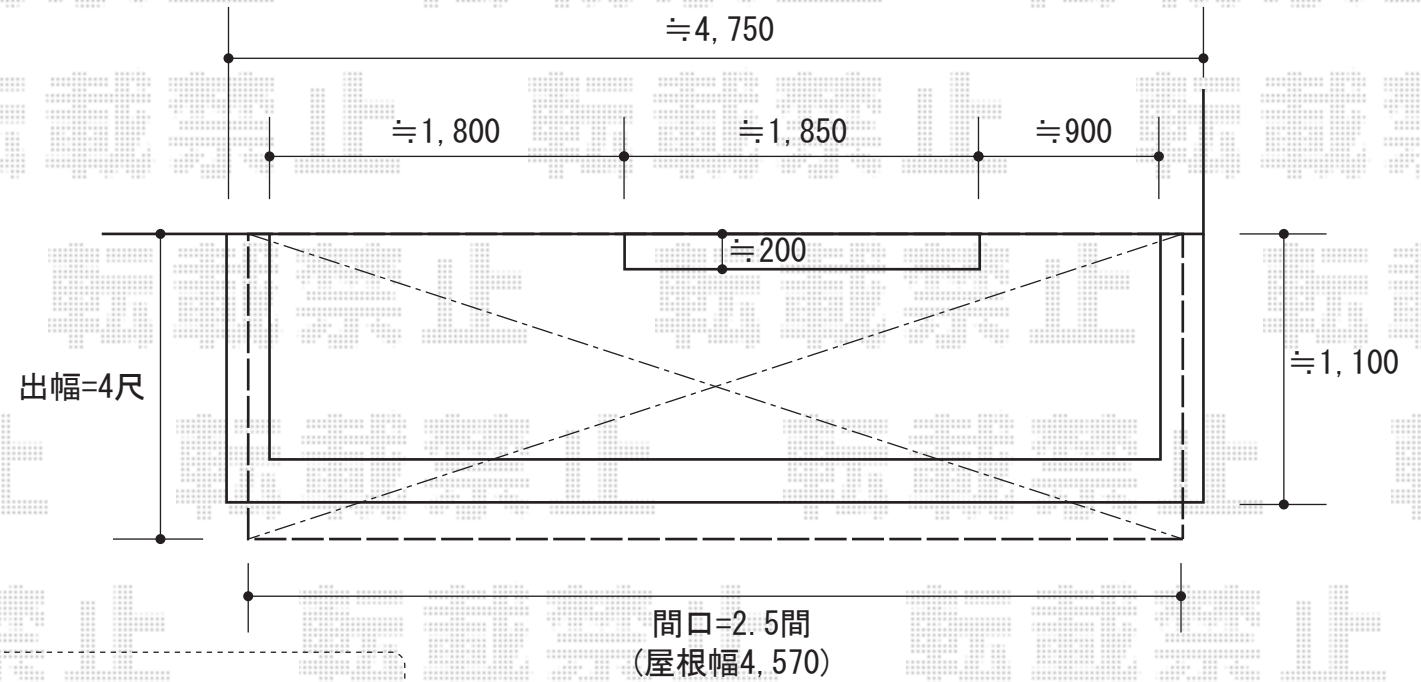

【建物接地面詳細】

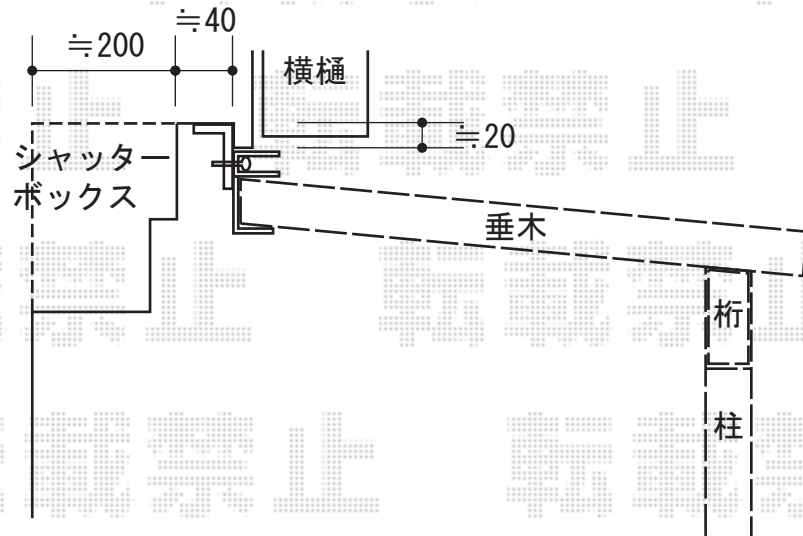

トステム

ライザーテラスII F型 単体 屋根タイプ 積雪~20cm対応
間口=関東間2.5間 (柱芯々4,350mm 屋根幅4,570mm)
出幅=4尺 (1,185mm)
色: ブラック
屋根材: ポリカーボネート (クリアマット)
柱仕様: 柱奥行移動タイプ
オプション: 吊り下げ物干し ワイド 標準 2本入

現場状況や作図制限により概略図の内容と多少の違いが生じることがございます。
施工時は、現場優先とさせて頂きたく思いますので、お立会い頂き、
最終のご指示のほど、何卒、宜しくお願い致します。

全ての著作権は、エクスショップに帰属します。当社とのお取引目的外の使用・複製・転載禁止となっております。



EX-SHOP
HTTP://WWW.EX-SHOP.NET

担当: 角田