


テラス囲い

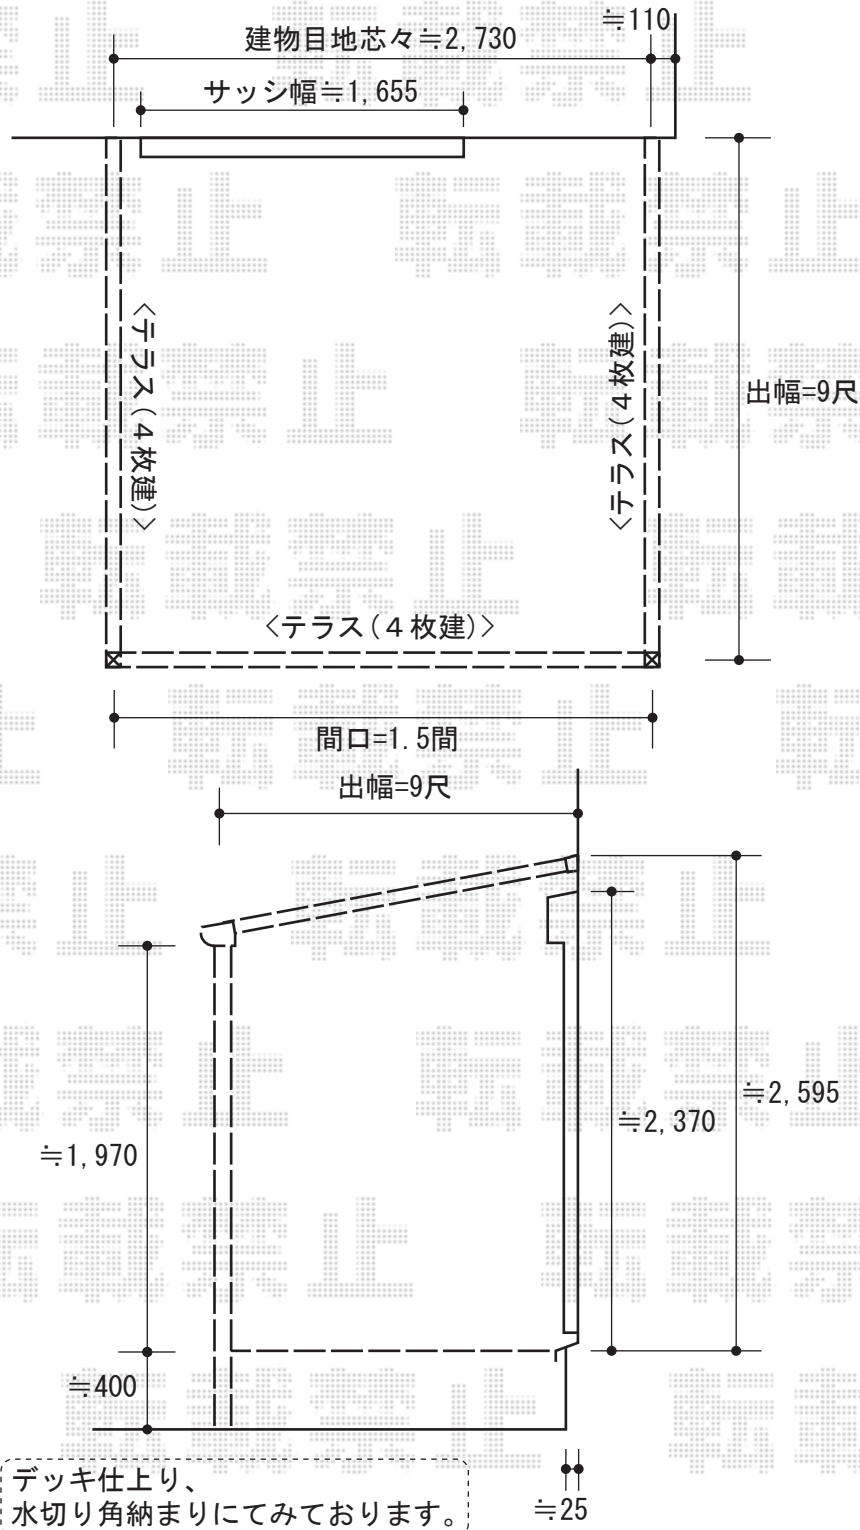

ほせるんですII F型 床納まり
 寸法= (間口 : 2,730 × 出幅 : 2,685mm)
 正面ユニット : 4枚建てテラス窓
 側面ユニット : 4枚建てテラス窓
 色 : シャイングレー
 屋根材 : 熱線吸収アクアポリカーボネート (ブルースモーク)
 床材 : フローリング
 オプション : 吊り下げ物干し 日除けレール用 2本入
 オプション : 内部日除け

現場状況や作図制限により概略図の内容と多少の違いが生じることがございます。
 施工時は、現場優先とさせて頂きたく思いますので、お立会い頂き、
 最終のご指示のほど、何卒、宜しくお願い致します。



EX-SHOP
[HTTP://WWW.EX-SHOP.NET](http://www.ex-shop.net)

担当: 堀