


トステム カーブポートシグマIII ワイドタイプ 積雪~20cm対応
 幅=3,625mm
 奥行=4,980mm
 色：オータムブラウン
 屋根材：ポリカーボネート（ブラウン）
 柱仕様：ロング柱23仕様（有効高 約2,300mm）



トステム ライザーテラスII R型 単体
 ルーフタイプ 積雪~20cm対応
 間口=関東間2.0間（方杖芯々3,640mm 屋根幅3,660mm）
 出幅=3尺（885mm）
 色：オータムブラウン
 屋根材：ポリカーボネート（ブラウン）
 追加部材：方杖補強用金具

現場状況や作図制限により概略図の内容と多少の違いが生じることがございます。
 施工時は、現場優先とさせていただきますので、お立会い頂き、
 最終のご指示のほど、何卒、宜しくお願い致します。

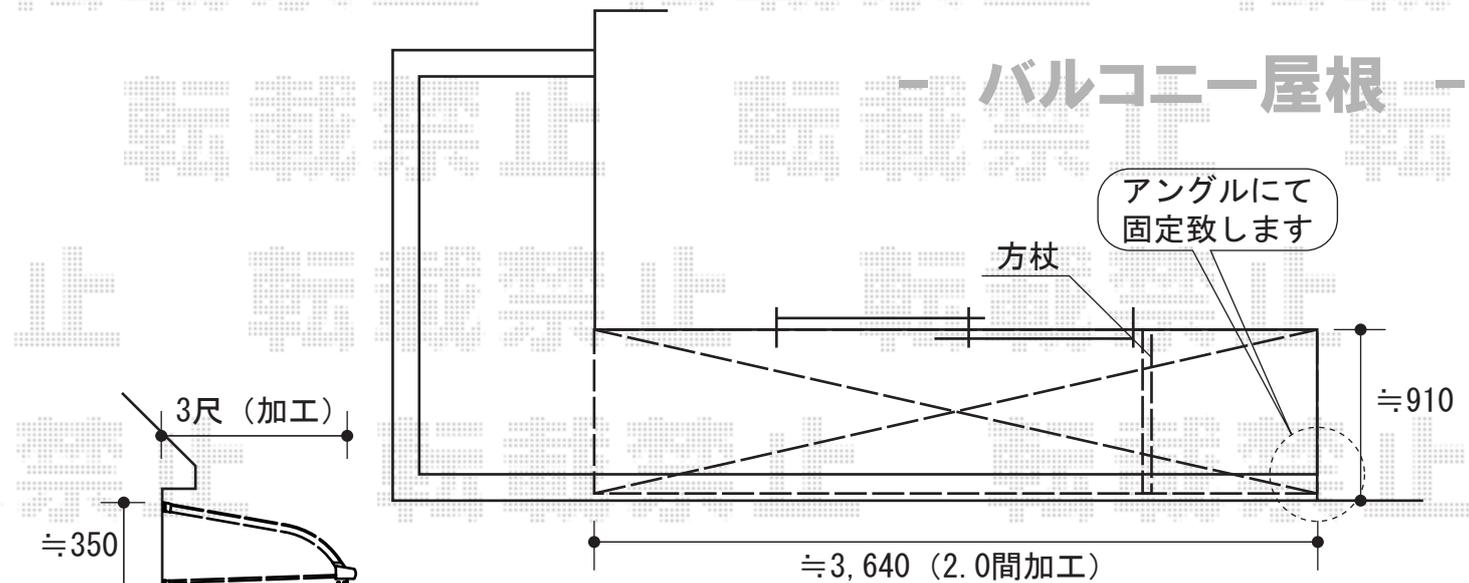

EX-SHOP
[HTTP://WWW.EX-SHOP.NET](http://www.ex-shop.net)

担当：堀