


テラス屋根

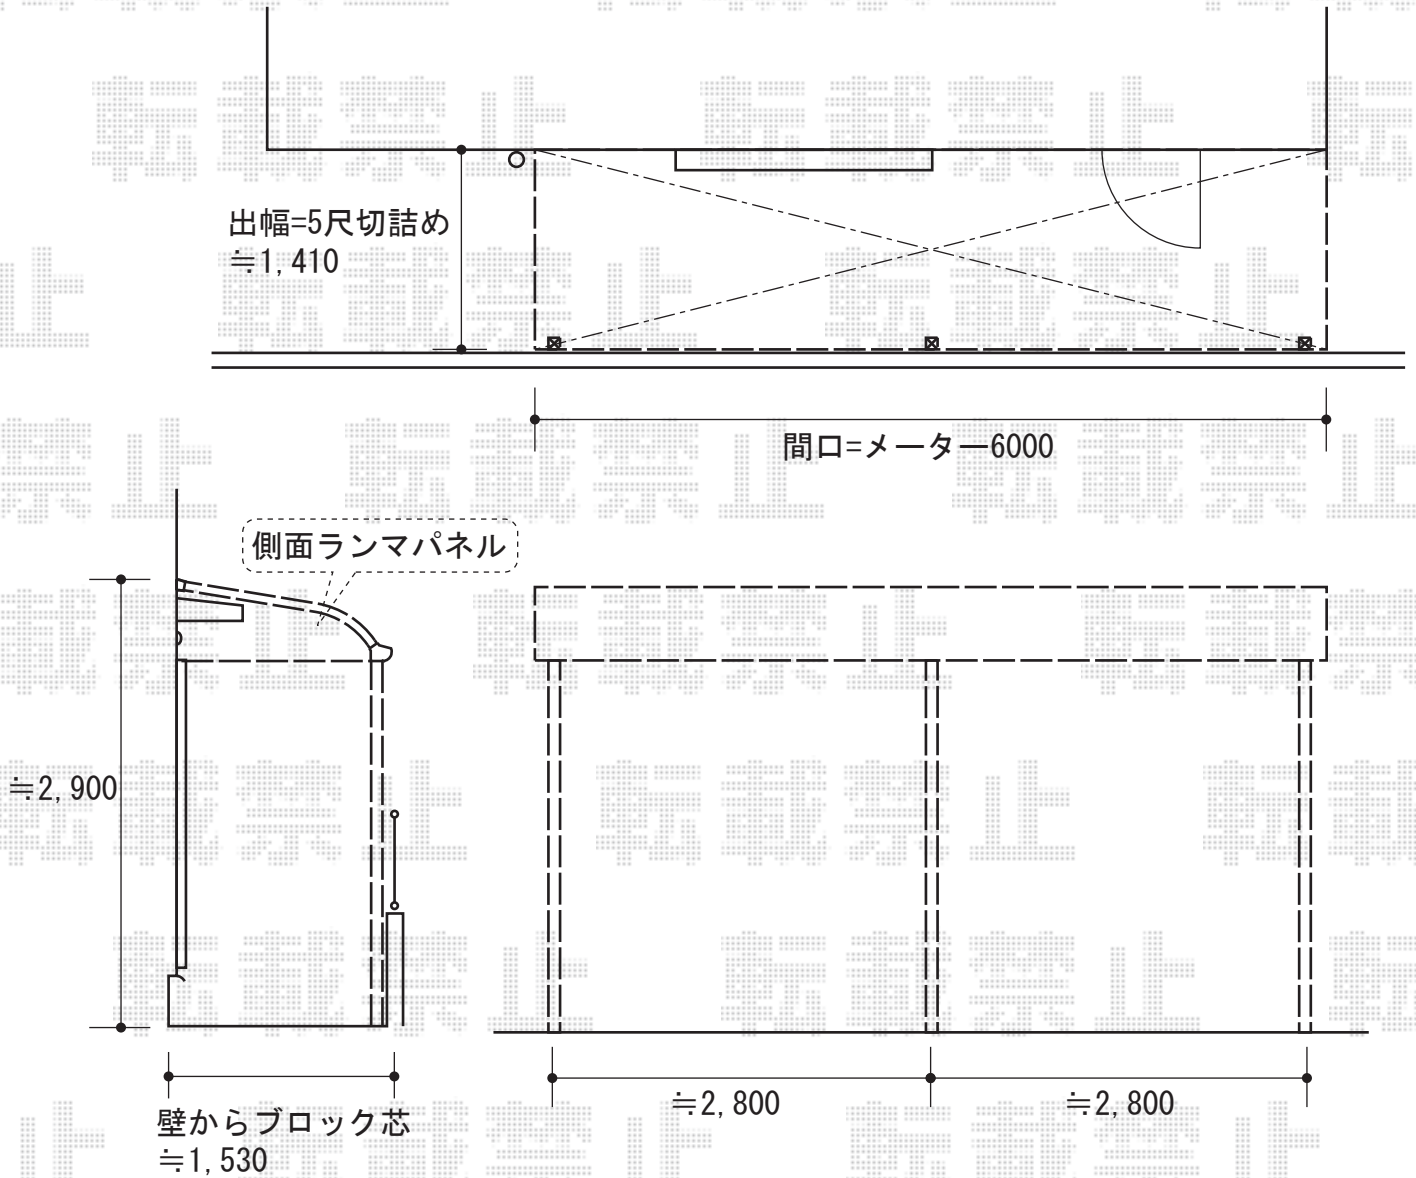

トステム ライザーテラスII R型 連棟 テラスタイプ 積雪~50cm対応
間口=メートル6000 (柱芯々5,800mm 屋根幅6,020mm)
出幅=5尺 (1,485mm)
色: シャイングレー
屋根材: 熱線吸収ポリカーボネート (ブルースモークマット)
柱仕様: 柱位置固定タイプ
オプション: 吊り下げ物干し 標準 ロング 2本入・側面ランマパネル

現場状況や作図制限により概略図の内容と多少の違いが生じることがございます。
施工時は、現場優先とさせて頂きたく思いますので、お立会い頂き、
最終のご指示のほど、何卒、宜しくお願い致します。



EX-SHOP
HTTP://WWW.EX-SHOP.NET

担当: 堀

全ての著作権は、エクスショップに帰属します。当社とのお取引目的外の使用・複製・転載禁止となっております。