


- フェンス・ブロック・カーポート -

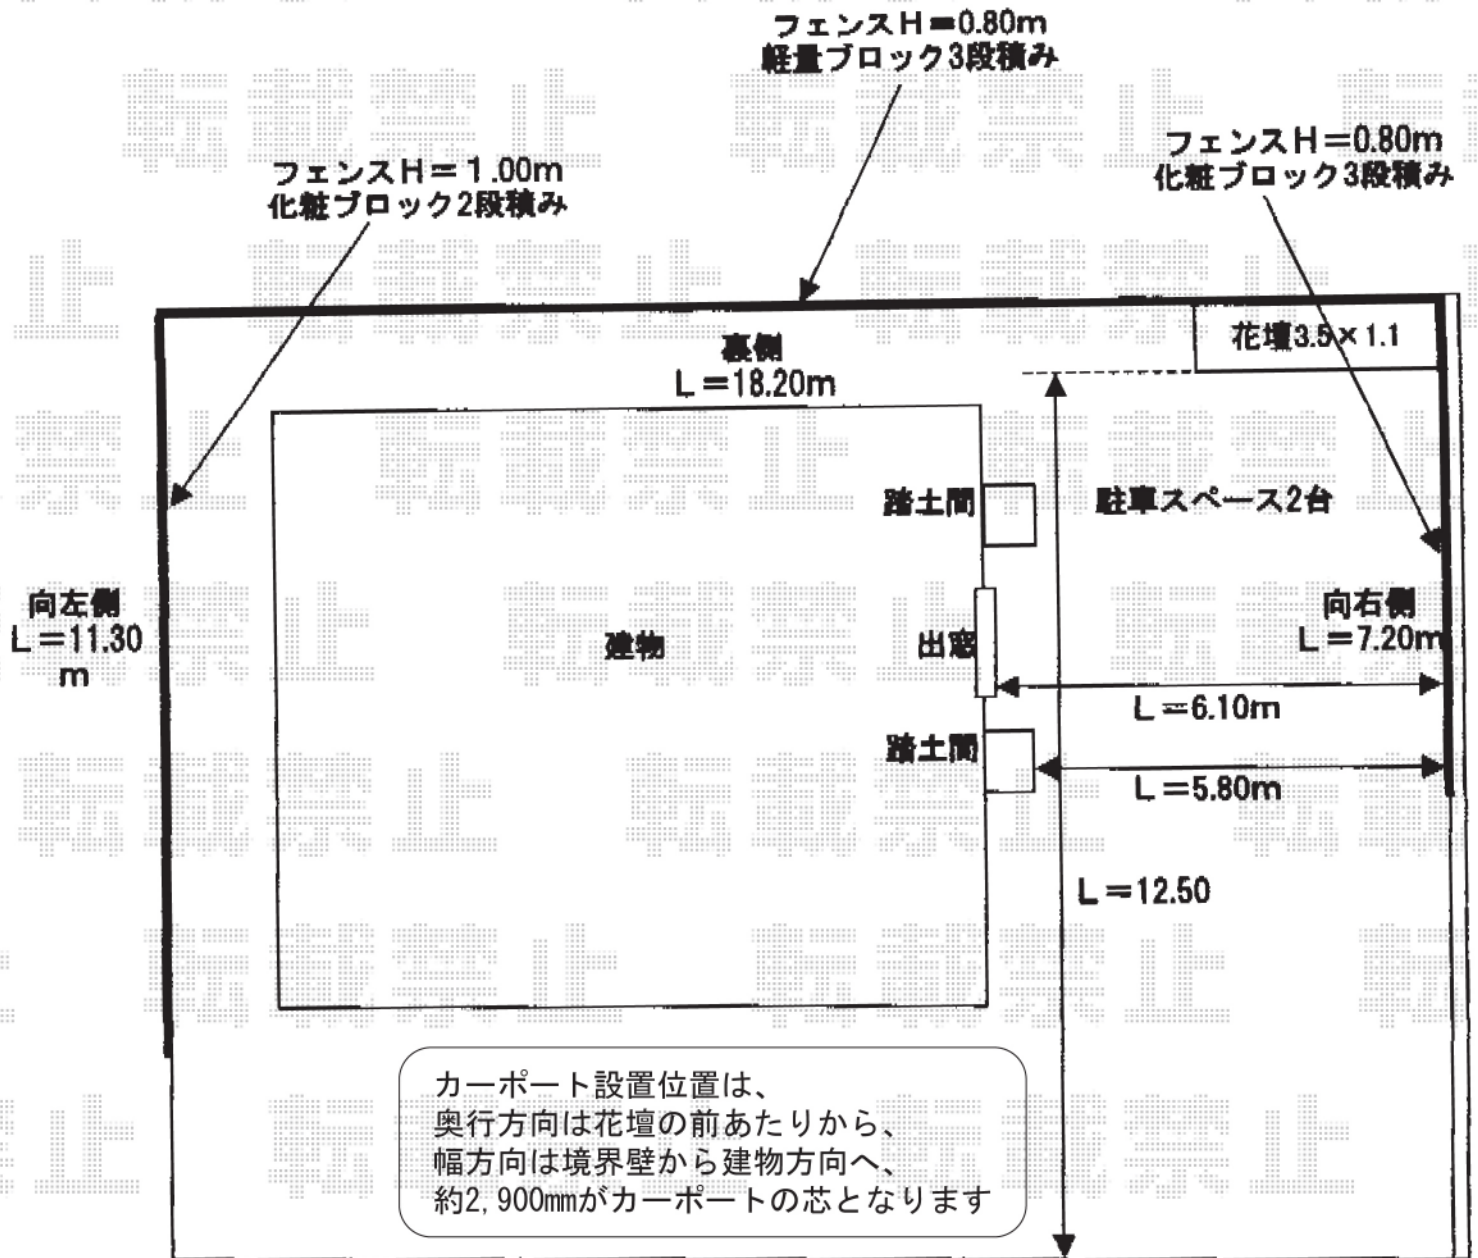

TOEX ハイグリットフェンスN8型 T-8
 本体1枚(W×H)=(2,000×800mm)×14枚
 柱:アルミ型材 16本
 コーナー継手:2セット
 部品:小口キャップ(18コ入)×2
 色:シャイングレー

TOEX ハイグリットフェンスN8型 T-10
 本体1枚(W×H)=(2,000×1,000mm)×6枚
 柱:アルミ型材 7本
 部品:小口キャップ(18コ入)×1
 色:シャイングレー

現場状況や作図制限により概略図の内容と多少の違いが生じることがございます。
 施工時は、現場優先とさせて頂きたく思いますので、お立会い頂き、
 最終のご指示のほど、何卒、宜しくお願い致します。



EX-SHOP
 HTTP://WWW.EX-SHOP.NET

担当: 大辻