
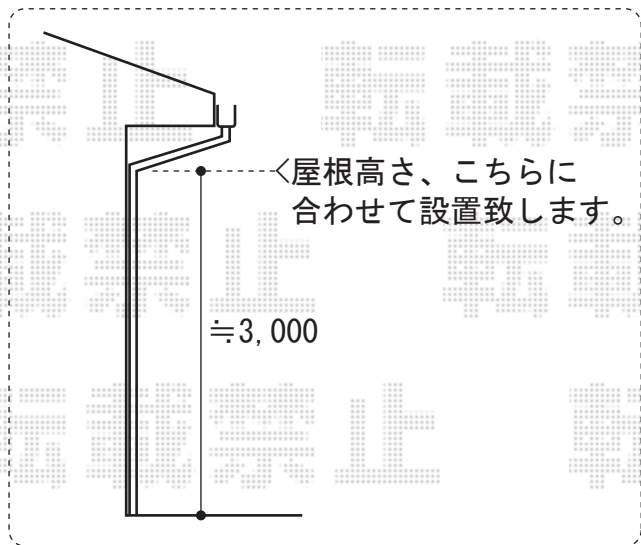


キューブポートプラスレギュラー 延長タイプ 積雪~20cm対応

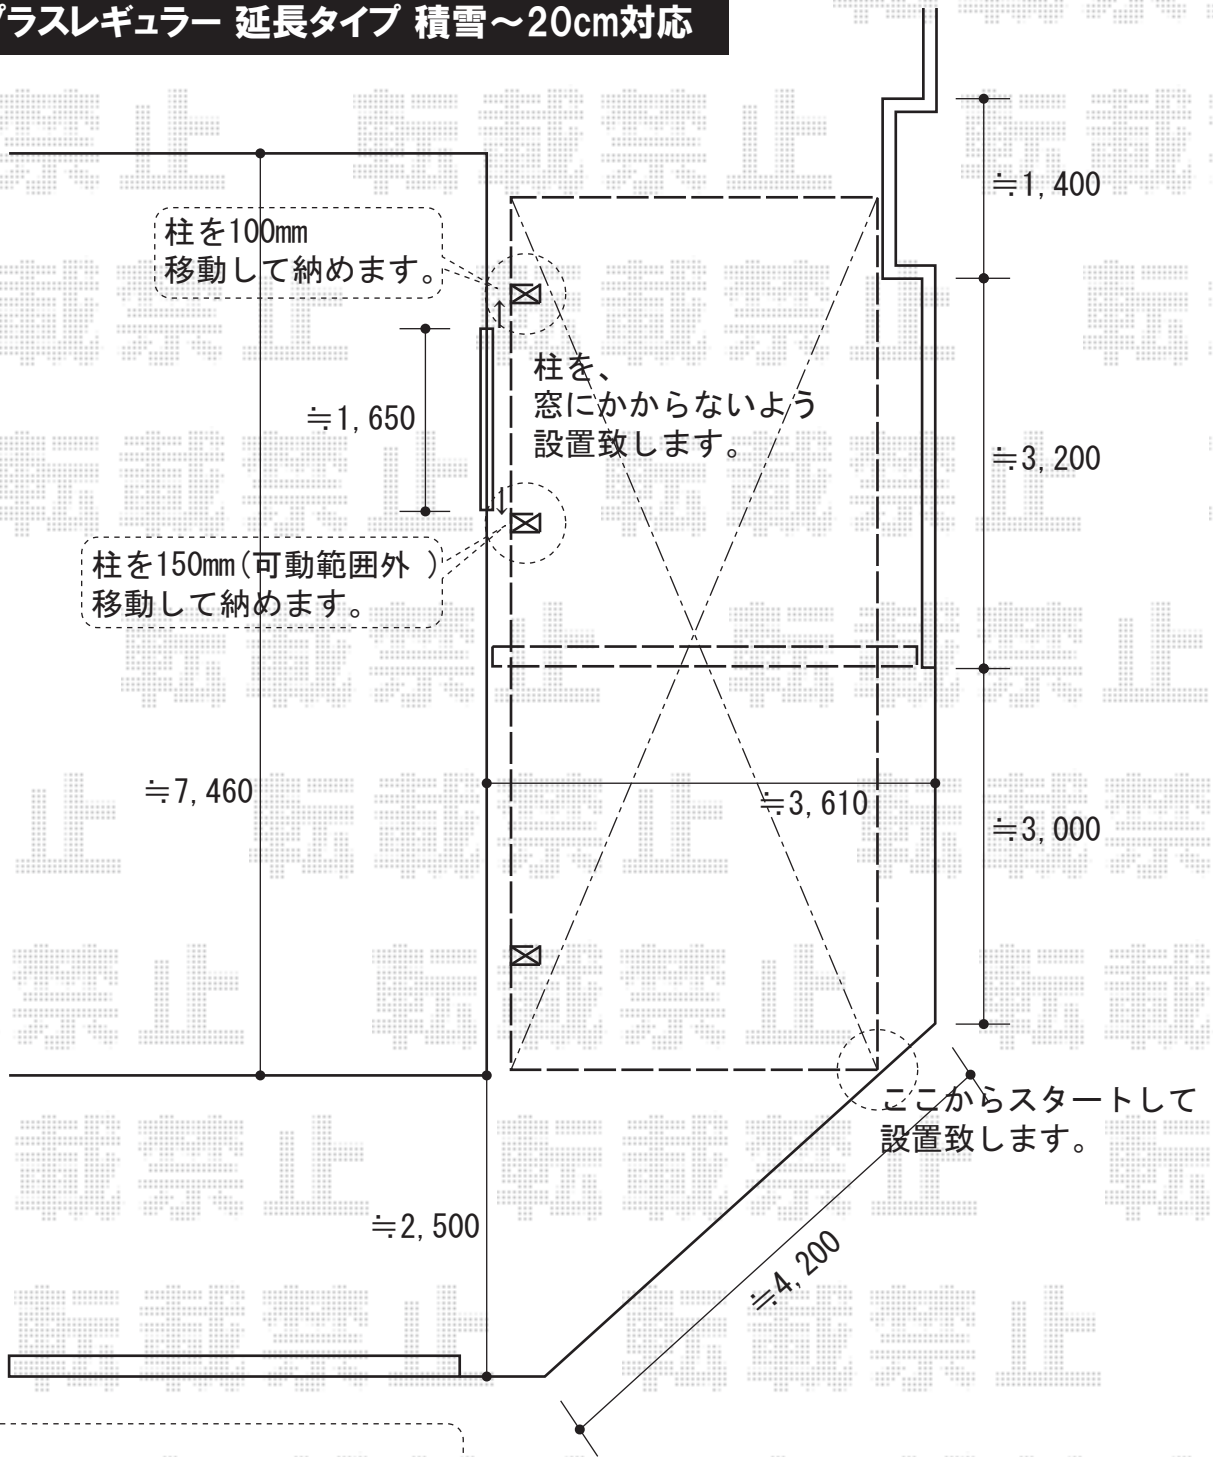

TOEX
 キューブポートレギュラー 延長タイプ
 積雪~20cm対応

幅=3,001mm 奥行=7,112mm
 色：シャイングレー
 屋根材：未定
 柱仕様：ロング柱28仕様（有効高 約2,778mm）
 TOEX アルシャインL型Bタイプ
 ノンレールタイプ 片開き
 開口幅=3,362mm 全幅=3,532mm
 たたみ幅=459mm 高さ=1,250mm
 色：未定 キャスター数：2 落棒数：2

現場状況や作図制限により概略図の内容と多少の違いが生じることがございます。
 施工時は、現場優先とさせて頂きたく思いますので、お立会い頂き、
 最終のご指示のほど、何卒、宜しくお願い致します。



EX-SHOP
[HTTP://WWW.EX-SHOP.NET](http://www.ex-shop.net)

担当：越智