


# フェンス・カーポート

既存CB C150

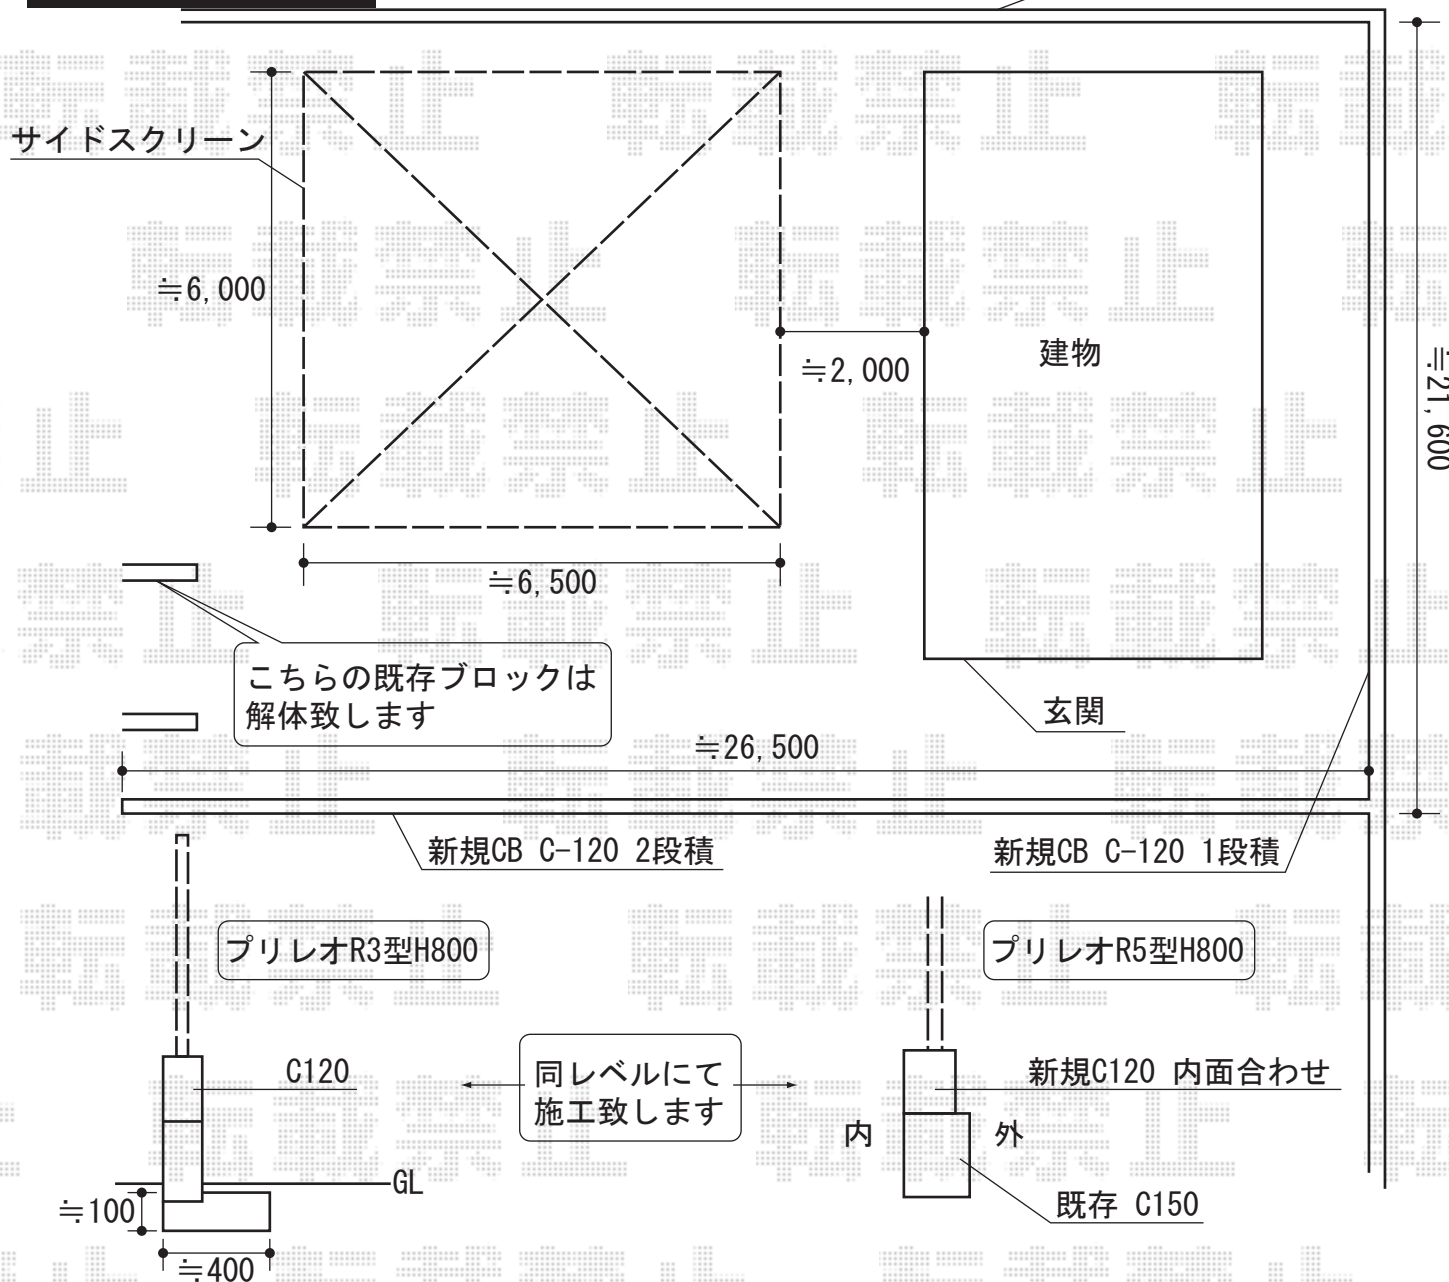

TOEX プリレオR3型フェンス フリーポールタイプ  
 本体1枚 (W×H) = (W1,979.5mm×H800) × 14スパン  
 自由柱 : T-8×15本  
 部品セット : 部品セット×15  
 部品セット : 端部カバー×1  
 部品セット : 端部キャップ×1  
 色 : シャイングレー【仮】

TOEX プリレオR5型フェンス フリーポールタイプ  
 本体1枚 (W×H) = (W1,979.5mm×H800mm) × 11枚  
 柱 : フリーポール (T-8) × 12本  
 部品 : 部品セットA×12セット  
 部品 : 端部カバー (切り詰め用・側枠セット)  
 部品 : 端部キャップ×1セット  
 色 : シャイングレー【仮】

トステム カーブポートシグマⅢ ワイドタイプ  
 積雪~20cm対応  
 幅=6,060mm  
 奥行=5,686mm  
 色 : シャイングレー  
 屋根材 : 熱線吸収ポリカーボネート  
 (ブルースモークマット)  
 柱仕様 : ロング柱23仕様 (有効高 約2,300mm)  
 オプション : サイドパネル (1段、H=500)  
 /パネル材=熱線吸収ポリカーボネート×1 (片側)

現場状況や作図制限により概略図の内容と多少の違いが生じることがございます。  
 施工時は、現場優先とさせて頂きたく思いますので、お立会い頂き、  
 最終のご指示のほど、何卒、宜しくお願い致します。



EX-SHOP  
 HTTP://WWW.EX-SHOP.NET

担当:角田