



# バルコニー屋根

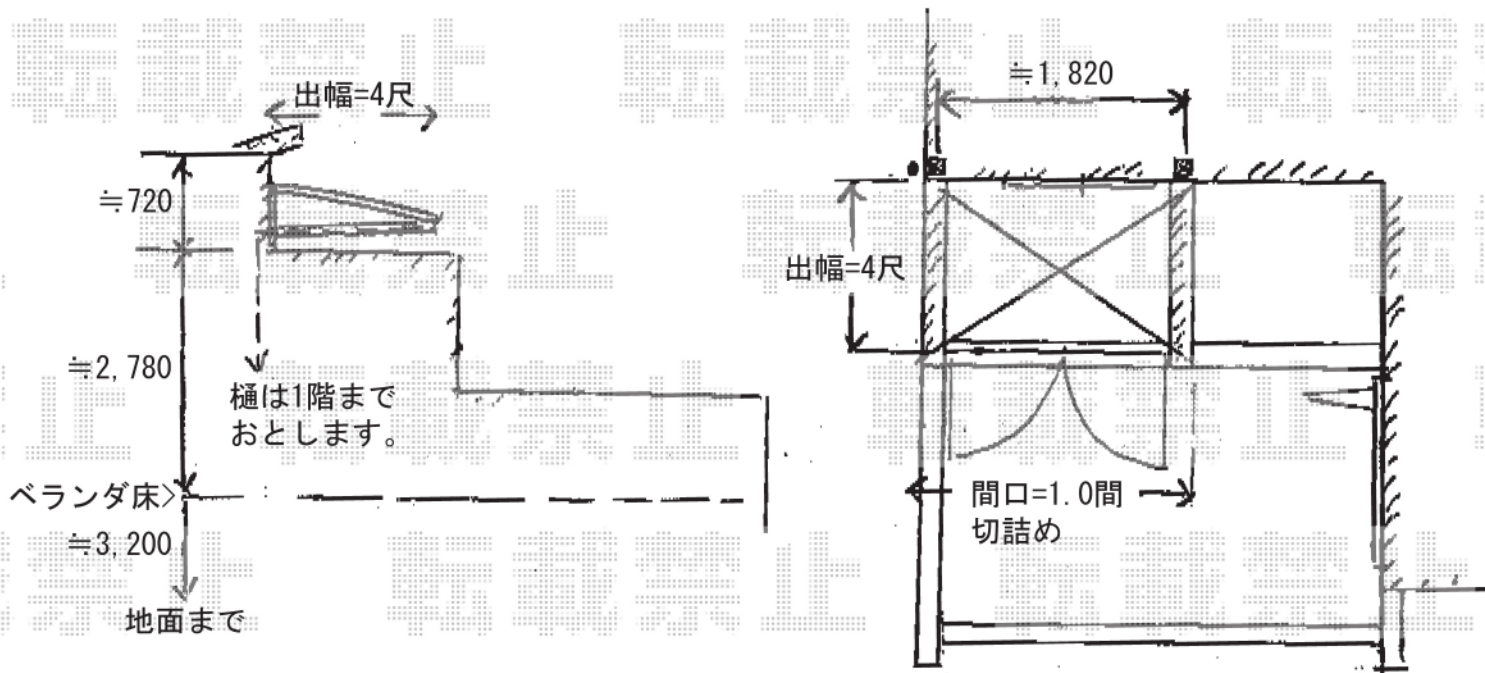

トステム アルファテラス L型 単体 ルーフタイプ 積雪～20cm対応  
 間口=関東間1間 (方杖芯々1,840mm 屋根幅2,320mm)  
 出幅=4尺 (1,185mm)  
 色：オータムブラウン  
 屋根材：熱線吸収アクアポリカーボネート (ブルースモーク)  
 柱仕様：ルーフタイプ (柱無し)  
 取付仕様：上止め仕様

トステム アルファテラス L型 単体 屋根タイプ 積雪～20cm対応  
 間口=関東間1.5間 (柱芯々2,755mm 屋根幅3,080mm)  
 出幅=4尺 (1,185mm)  
 色：オータムブラウン  
 屋根材：熱線吸収アクアポリカーボネート (ブルースモーク)  
 柱仕様：柱奥行移動タイプ  
 取付仕様：上止め仕様

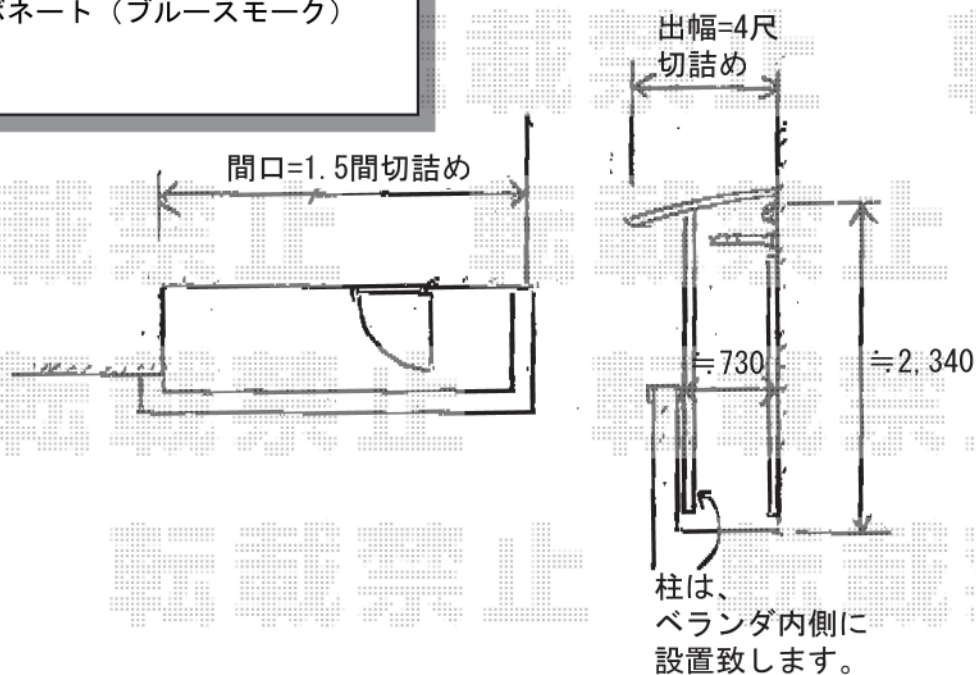

現場状況や作図制限により概略図の内容と多少の違いが生じることがございます。  
 施工時は、現場優先とさせて頂きたく思いますので、お立会い頂き、  
 最終のご指示のほど、何卒、宜しくお願い致します。



EX-SHOP  
[HTTP://WWW.EX-SHOP.NET](http://www.ex-shop.net)

担当：溝口