


標準柱タイプ

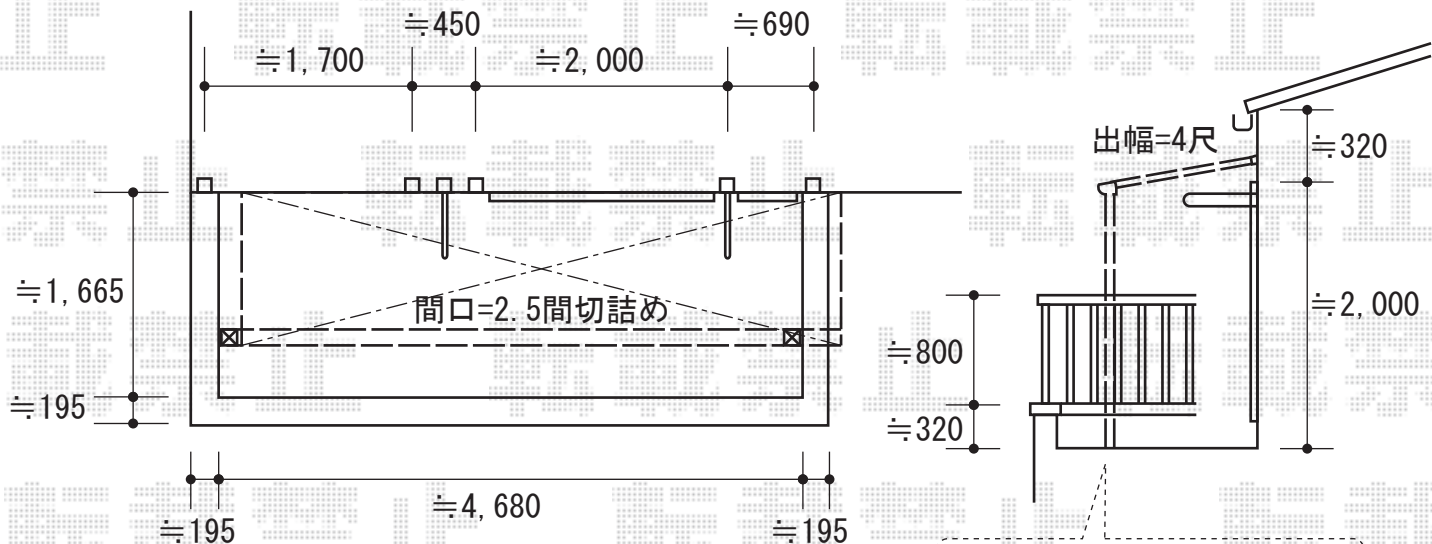

屋根は、建物樋手前までにて納めさせていただきます。  
前枠+柱のみパラペットまで持ち出します。

トステム  
アルファテラス L型 屋根タイプ 単体 積雪~20cm対応  
間口=関東間2.5間通し (柱芯々4,605mm 屋根幅5,360mm)  
出幅=4尺 (1,185mm)  
色: シャイングレー  
屋根材: 熱線吸収アクアポリカーボネート (ブルースモーク)  
柱仕様: 柱位置固定タイプ  
オプション: 吊り下げ物干し 標準 ショート 2本入



吊り下げ物干しは既存物干しと干渉しない様、当日の現場合わせにて、調整の上、設置致します。最終的な設置位置・高さをご指示くださいませ

現場状況や作図制限により概略図の内容と多少の違いが生じることがございます。  
施工時は、現場優先とさせて頂きたく思いますので、お立会い頂き、  
最終のご指示のほど、何卒、宜しくお願い致します。



EX-SHOP  
HTTP://WWW.EX-SHOP.NET  
担当: 溝口