



カーポート・テラス屋根

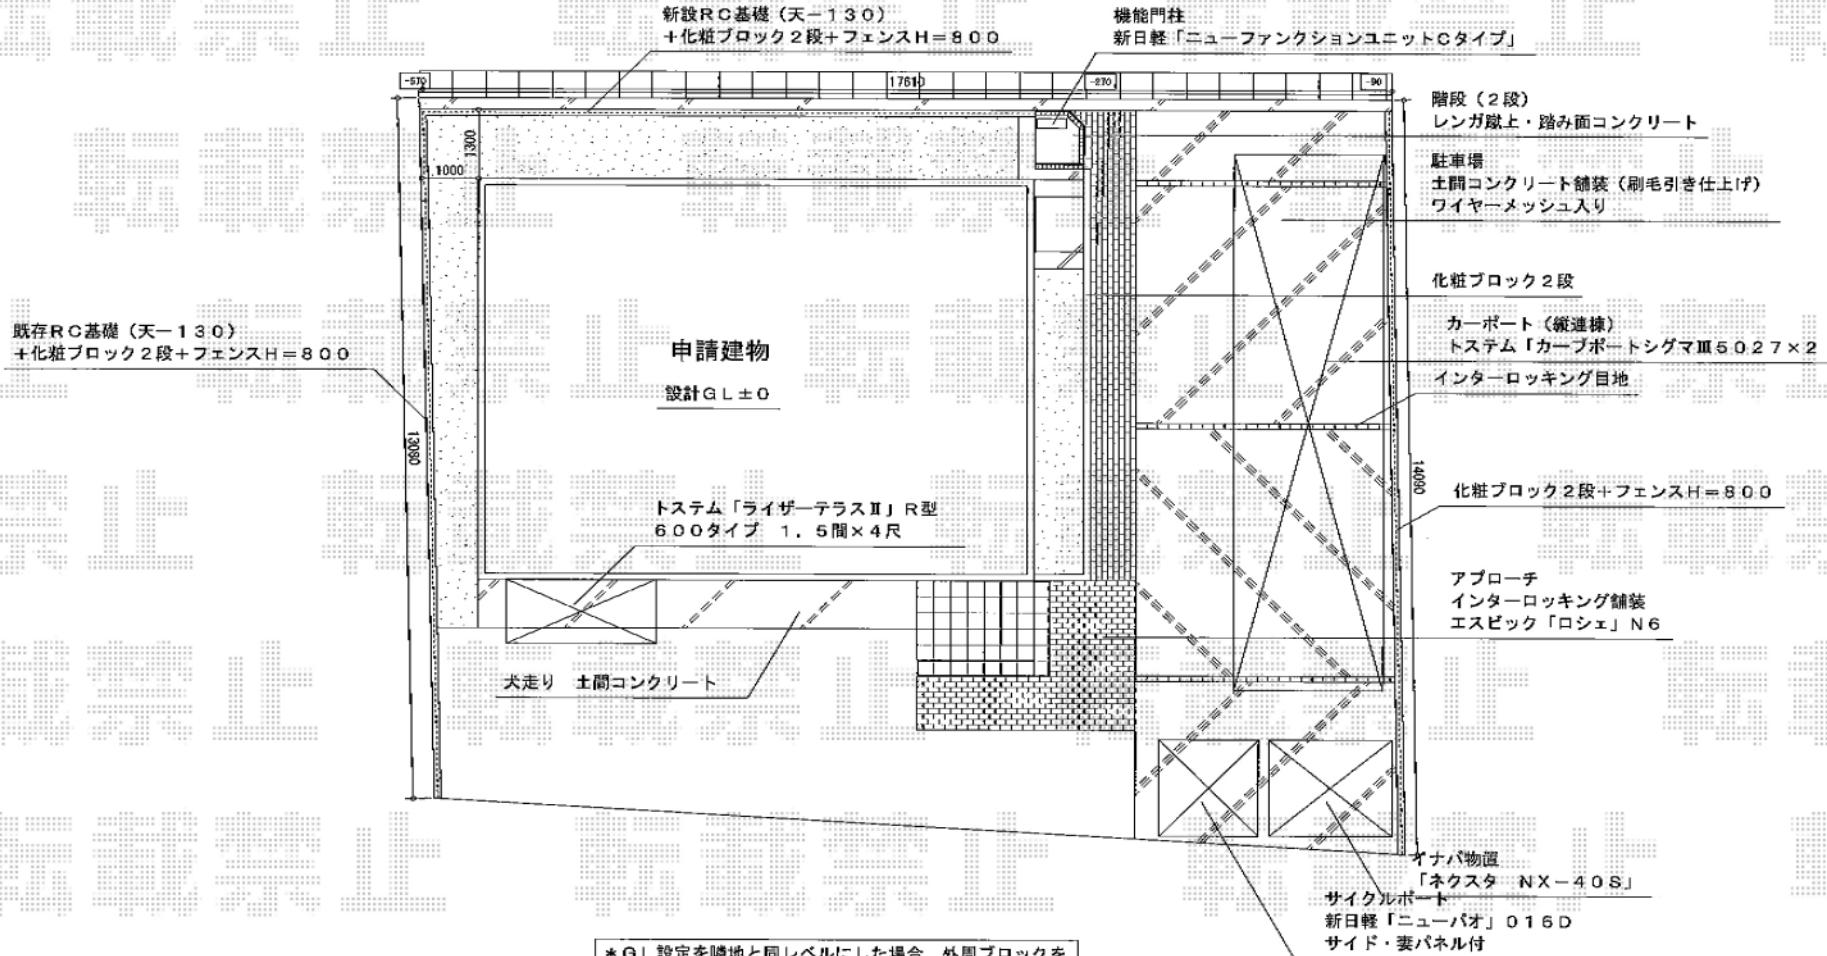

*GL設定を隣地と同レベルにした場合、外周ブロックを1段追加必要となります。機能門柱周りの納まりも再考が必要となります。

現場状況や作図制限により概略図の内容と多少の違いが生じることがございます。
施工時は、現場優先とさせて頂きたく思いますので、お立会い頂き、
最終のご指示のほど、何卒、宜しくお願い致します。

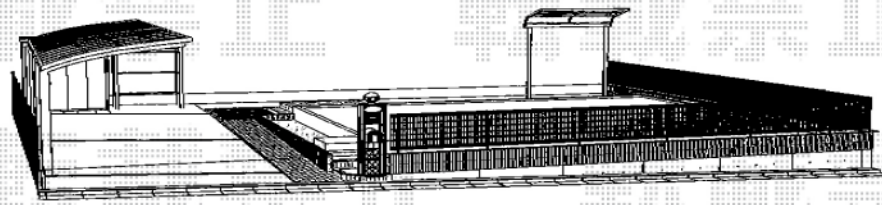