


# ウッドデッキ

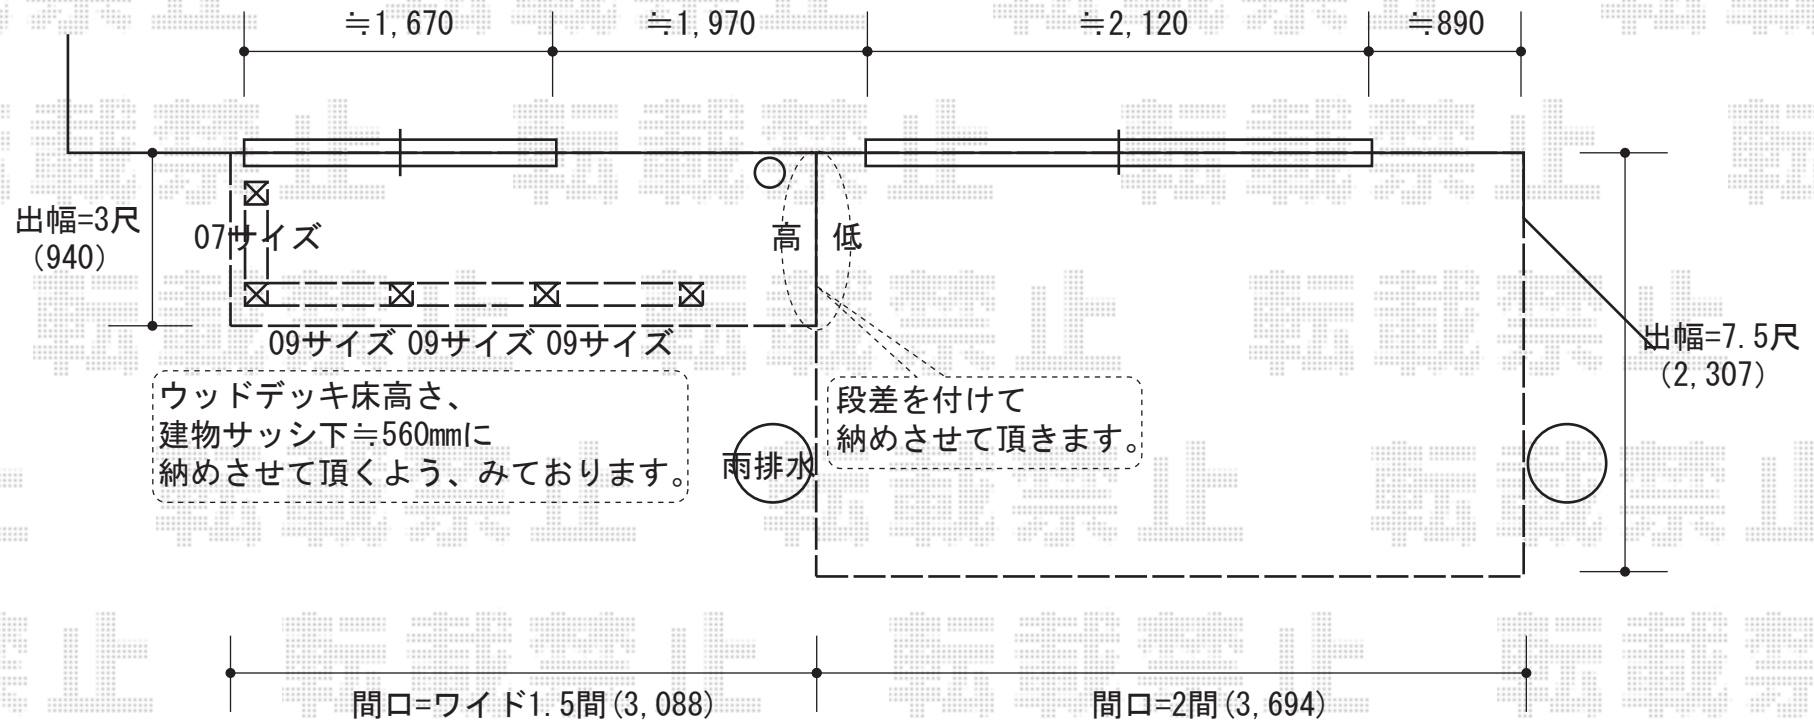

YKK AP リウッドデッキフェンス2型[ラチス格子]  
 本体1枚 (W×H) = (655mm×700mm) × 1スパン  
 (855mm×700mm) × 3スパン  
 主柱：2本  
 端柱：2本  
 コーナー柱：1本  
 色：レッドブラウン

YKK AP リウッドデッキII [L字型納まり]  
 間口=ワイドタイプ/1.5間 (3,088mm)  
 標準タイプ/2間 (3,694mm)  
 出幅=ワイドタイプ/3尺 (940mm)  
 標準タイプ/6尺 (1,850mm)  
 色：レッドブラウン  
 床板：縦貼り 標準  
 束柱：KSタイプ (H：400~500mm)

現場状況や作図制限により概略図の内容と多少の違いが生じることがございます。  
 施工時は、現場優先とさせて頂きたく思いますので、お立会い頂き、  
 最終のご指示のほど、何卒、宜しくお願い致します。



EX-SHOP  
[HTTP://WWW.EX-SHOP.NET](http://www.ex-shop.net)

担当：溝口