



カーポート

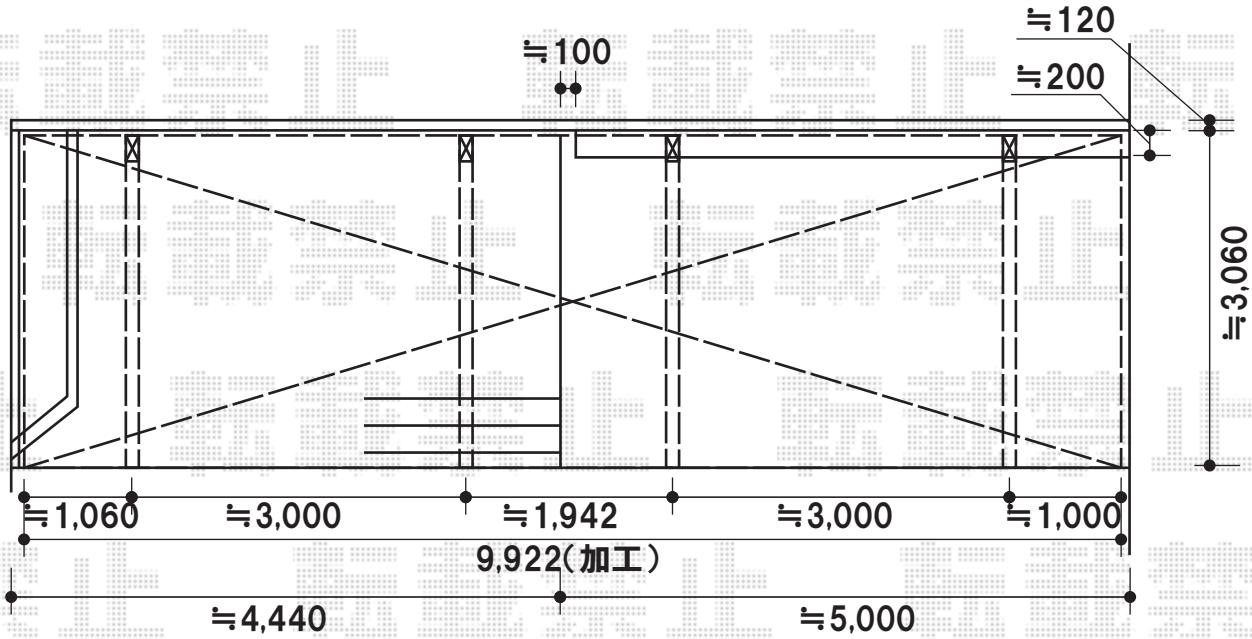

トステム ルーフポートシグマIII 縦連棟 積雪 ~ 20 cm対応
 幅=3,023mm
 奥行=9,922mm
 色:シャイングレー
 屋根材:手前側/ポリカーボネート(ブラウン)
 奥側/ポリカーボネート(クリアマット・すりガラス調)
 柱仕様:ロング柱23仕様(有効高 約2,300mm)
 オプション:収納式物干し 標準 2本入り

雨樋の加工を行います

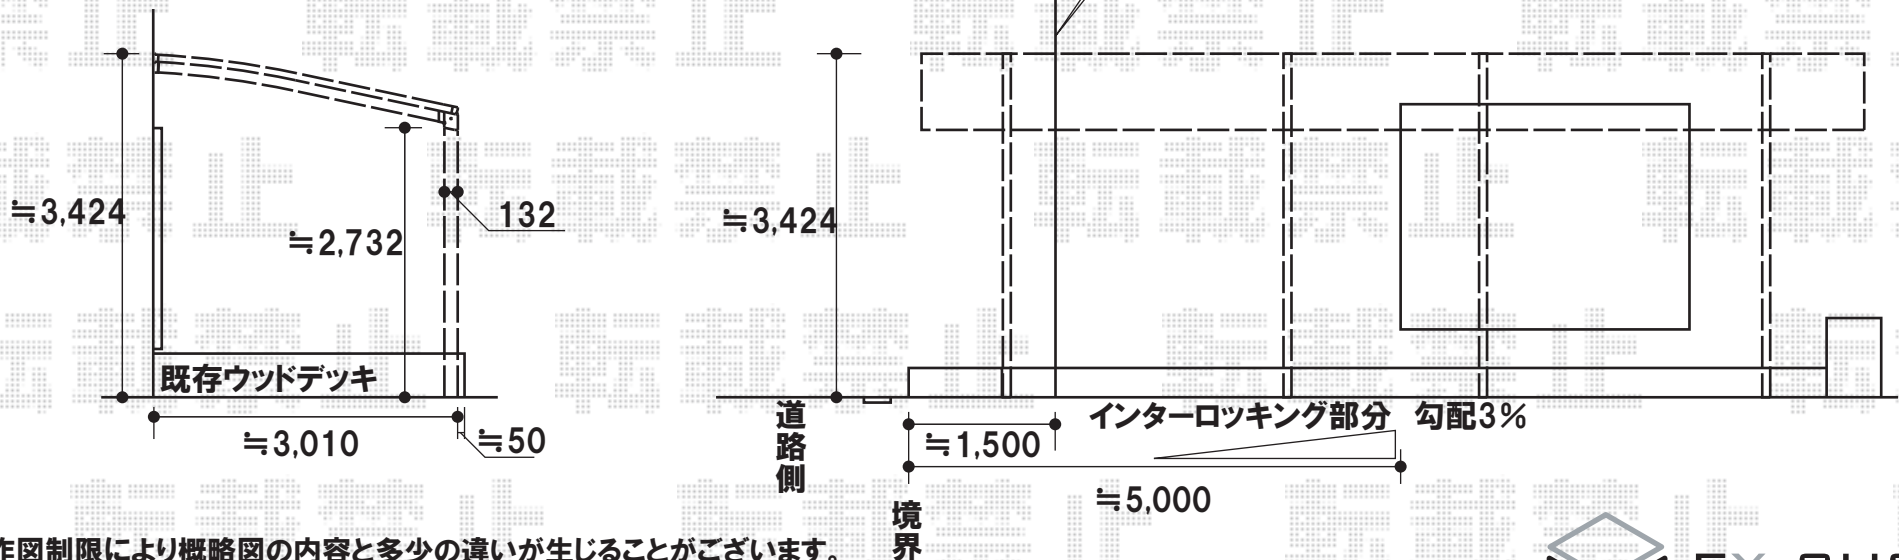

現場状況や作図制限により概略図の内容と多少の違いが生じることがございます。
 施工時は、現場優先とさせて頂きたく思いますので、お立会い頂き、
 最終のご指示のほど、何卒、宜しくお願い致します。



EX-SHOP
 HTTP://WWW.EX-SHOP.NET

担当: 越智