
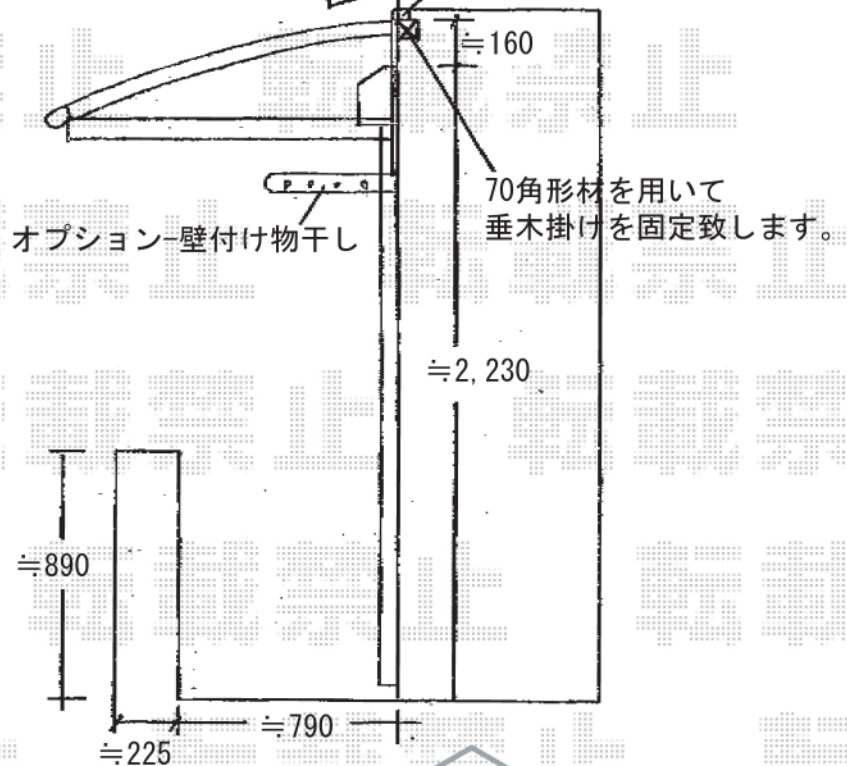


アルファテラス L型 連棟 ルーフタイプ 積雪~20cm対応

バルコニー屋根

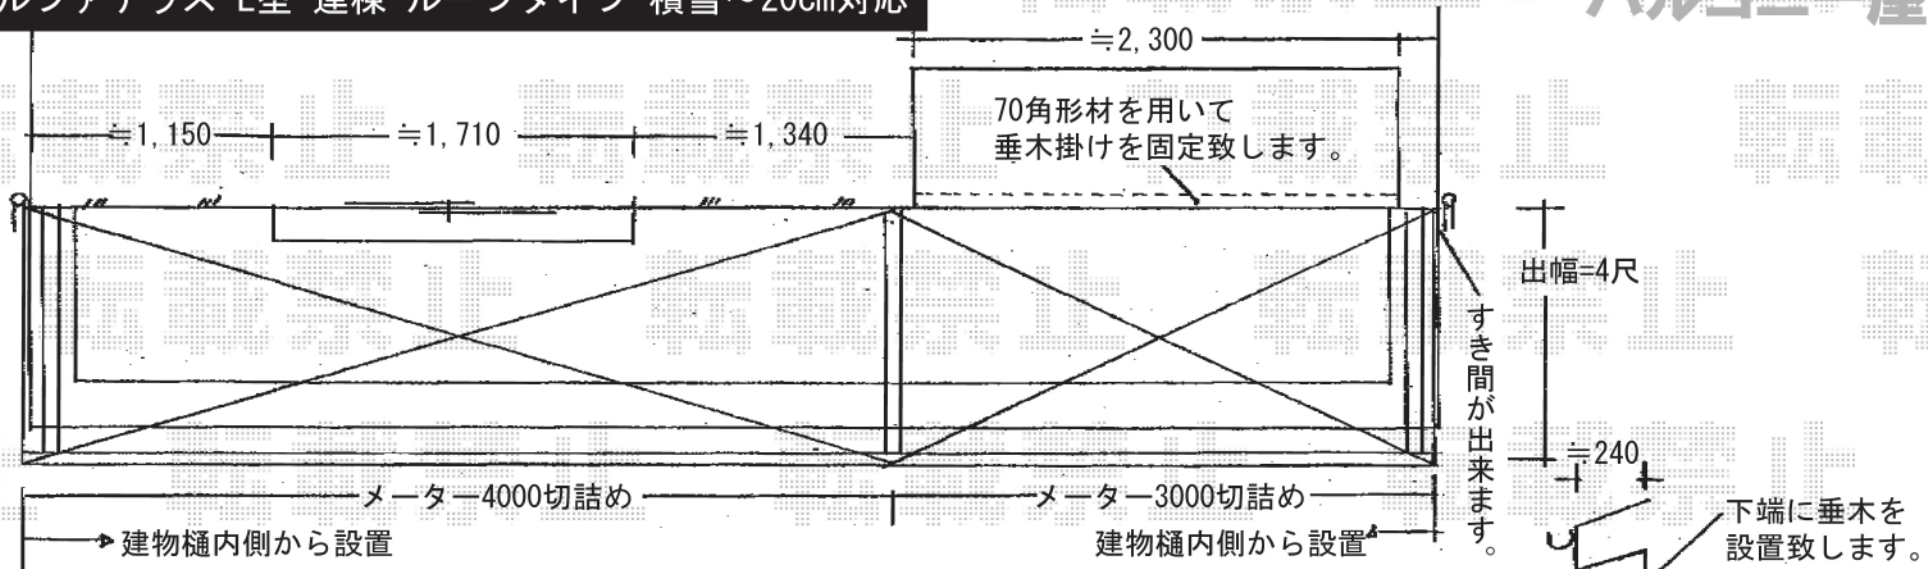

トステム アルファテラス L型 連棟 ルーフタイプ 積雪~20cm対応  
 間口=6,800mm  
 出幅=4尺 (1,185mm)  
 色: シャイングレー  
 屋根材: ポリカーボネート (クリアマット)  
 追加部材: 下地補強部材一式

現場状況や作図制限により概略図の内容と多少の違いが生じることがございます。  
 施工時は、現場優先とさせて頂きたく思いますので、お立会い頂き、  
 最終のご指示のほど、何卒、宜しくお願い致します。

