



ライザーテラス I I R型 単体 テラスタイプ 積雪~20cm対応

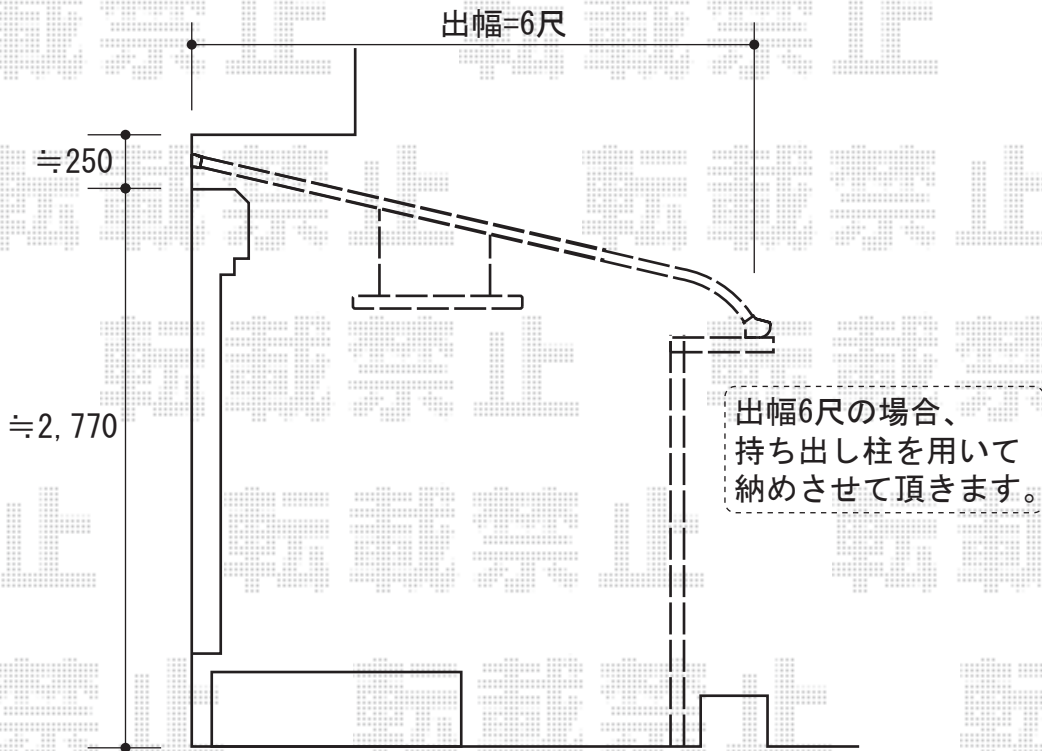

ライザーテラス I I R型 単体 テラスタイプ 積雪~20cm対応
間口=メーター3,000 (柱芯々2,800mm 屋根幅3,020mm)
出幅=6尺 (1,785mm)
色：シャイングレー
屋根材：ポリカーボネート (ブルースモーク)
柱仕様：柱位置固定タイプ/長柱
or 柱仕様：持ち出し柱タイプ/長柱
オプション：吊り下げ物干し 標準 2本入

現場状況や作図制限により概略図の内容と多少の違いが生じることがございます。
施工時は、現場優先とさせて頂きたく思いますので、お立会い頂き、
最終のご指示のほど、何卒、宜しくお願い致します。

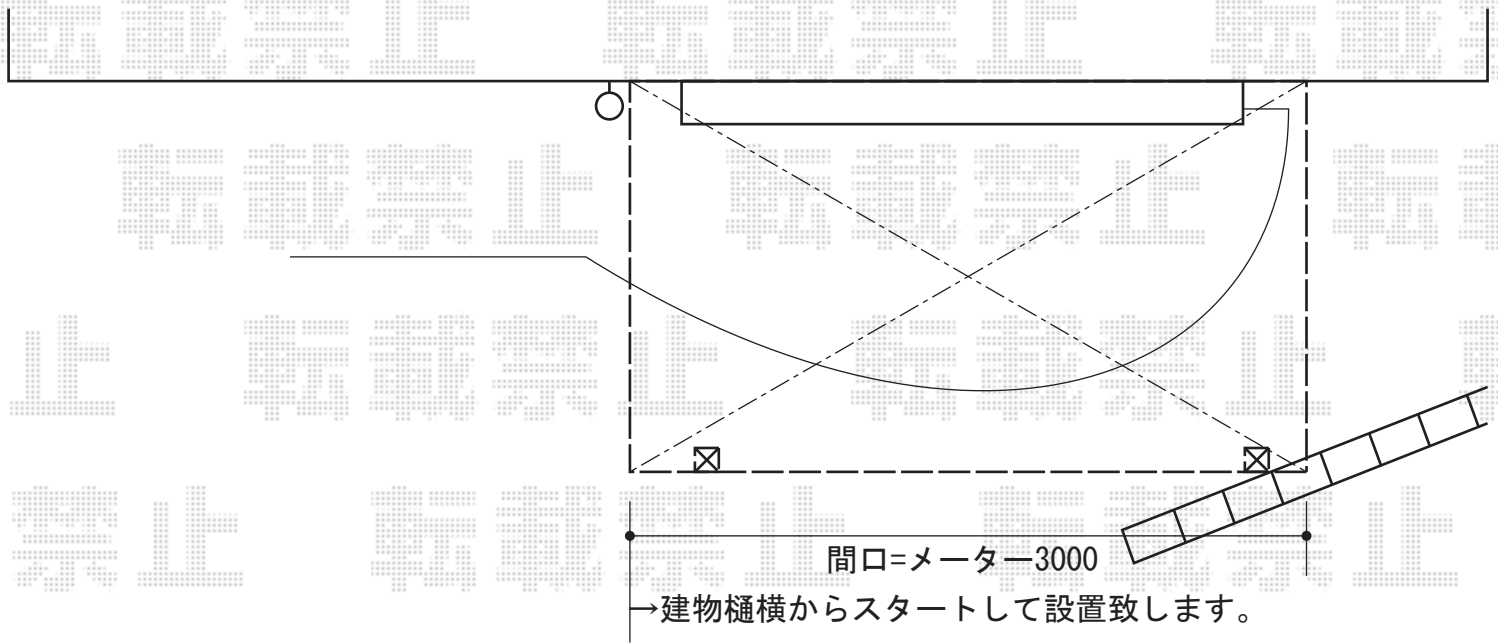

EX-SHOP
HTTP://WWW.EX-SHOP.NET

担当：角田