


テラス屋根

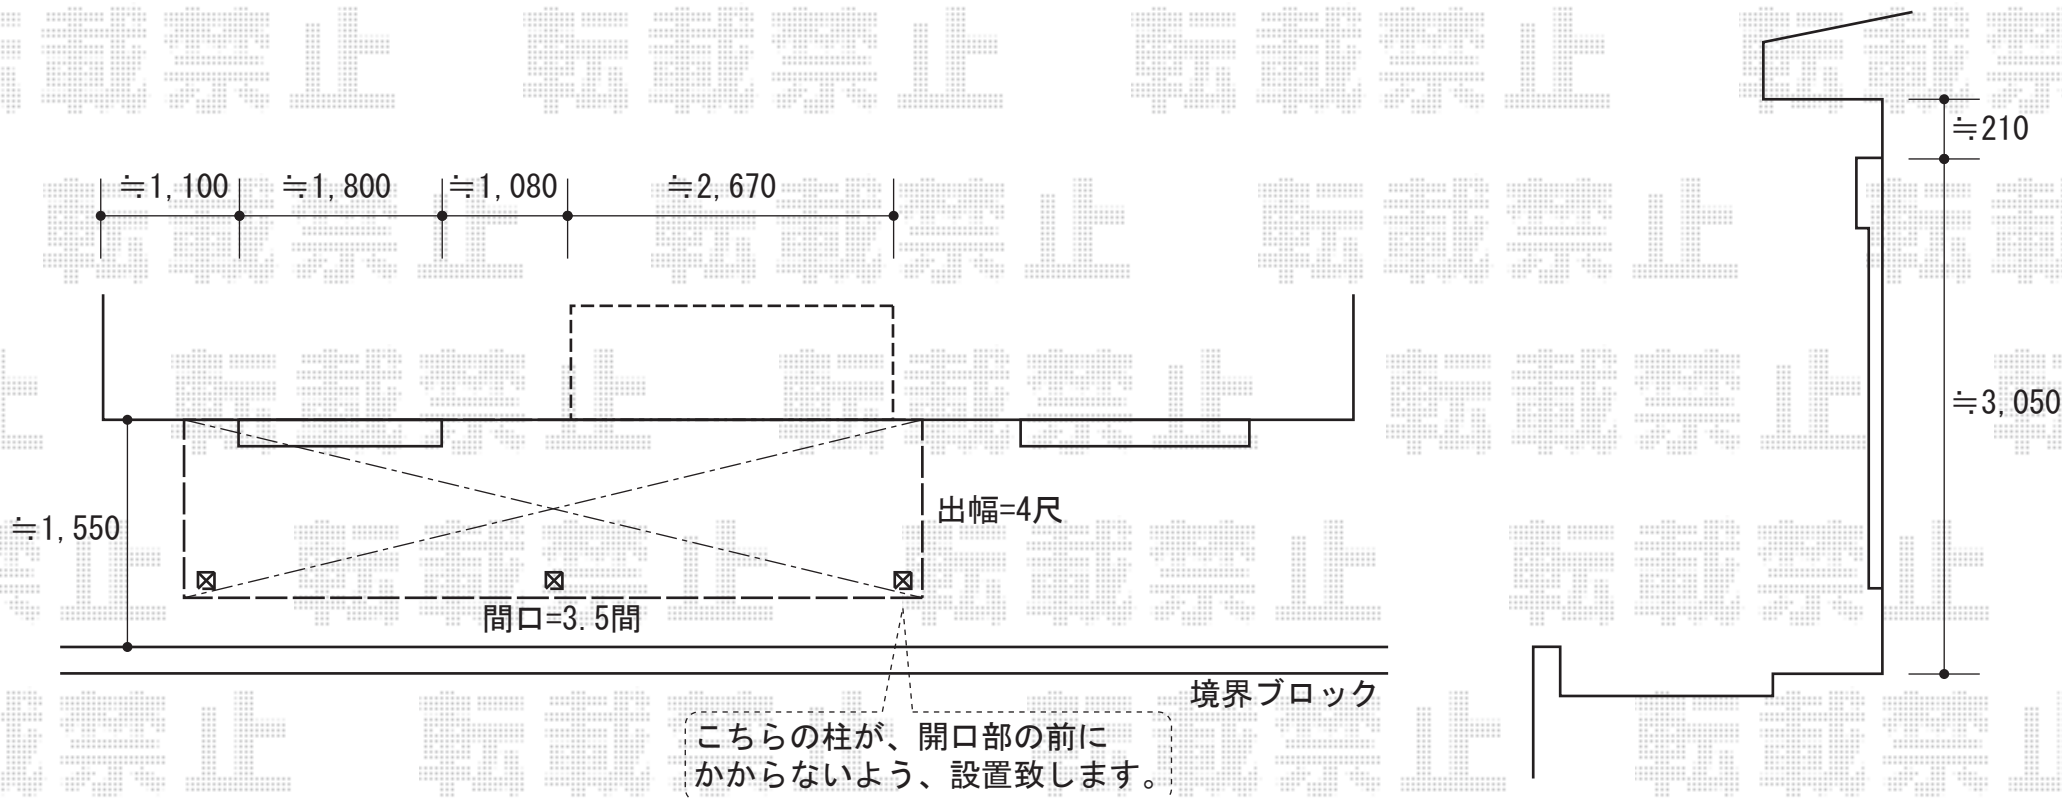

こちらの柱が、開口部の前にかからないよう、設置致します。

トステム ライザーテラスII R型 テラスタイプ 連棟 積雪~20cm対応
間口=関東3.5間【1.5間+2.0間】(柱芯々6,170mm 屋根幅6,390mm)
出幅=4尺(1,185mm)
色:シャイングレー
屋根材:ポリカーボネート(クリアマット)
柱仕様:柱位置固定タイプ/ロング柱
オプション:吊り下げ物干し 標準 3本入

現場状況や作図制限により概略図の内容と多少の違いが生じることがございます。
施工時は、現場優先とさせて頂きたく思いますので、お立会い頂き、
最終のご指示のほど、何卒、宜しくお願い致します。

全ての著作権は、エクスショップに帰属します。当社とのお取引目的外の使用・複製・転載禁止となっております。



EX-SHOP
HTTP://WWW.EX-SHOP.NET

担当:角田