

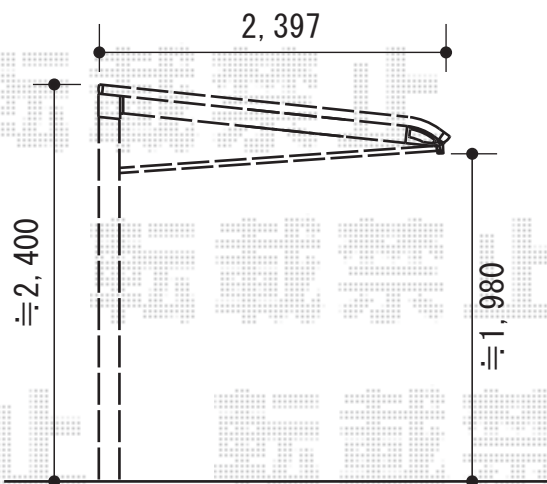


カーポート

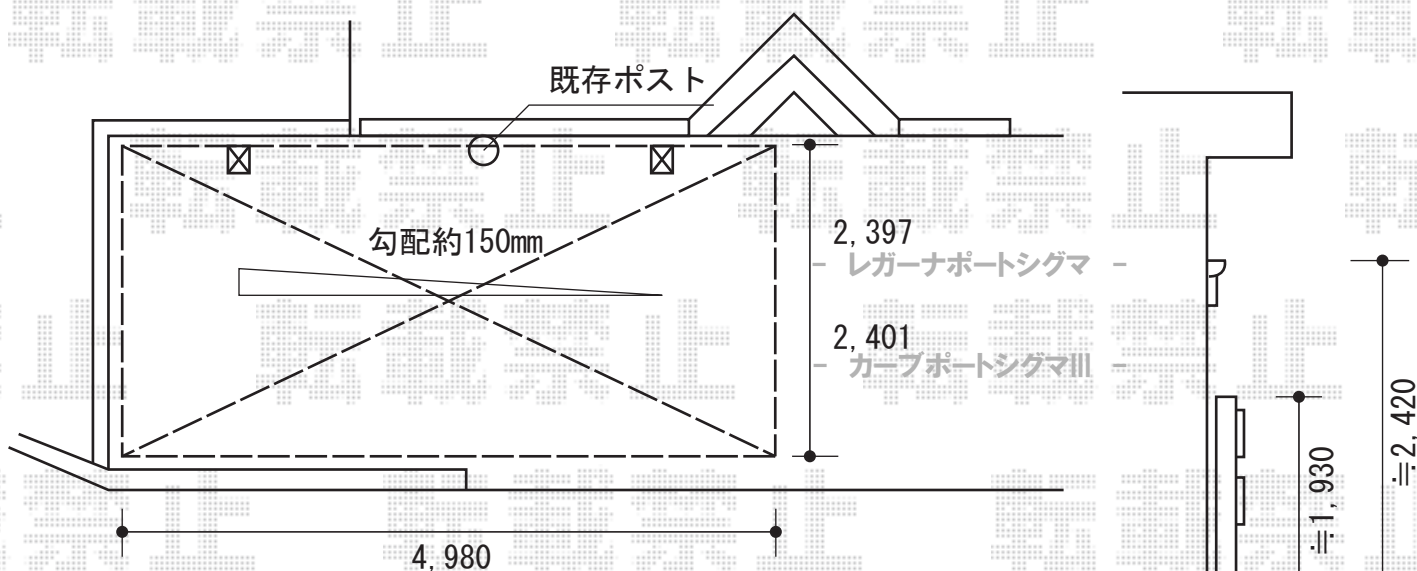

レガーナポートシグマ

トステム
レガーナポートシグマIII 積雪~20cm対応
幅=2,397mm 奥行=4,980mm
色：シャイングレー
屋根材：熱線吸収アクアポリカーボネート
(ブルースモーク)
柱仕様：標準柱仕様 (有効高 約2,079mm)
オプション：くさり樋セット
着脱式サポート2本入・屋根材ホルダー

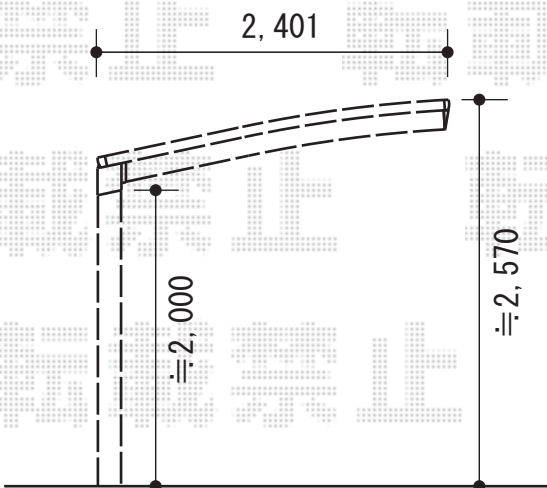

カーブポートシグマIII

トステム
カーブポートシグマIII 積雪~20cm対応
幅=2,401mm 奥行=4,980mm
色：シャイングレー
屋根材：熱線吸収アクアポリカーボネート
(ブルースモーク)
柱仕様：ロング柱23仕様 (有効高 約2,300mm)
オプション：着脱式サポート2本入・屋根材ホルダー

現場状況や作図制限により概略図の内容と多少の違いが生じることがございます。
施工時は、現場優先とさせて頂きたく思いますので、お立会い頂き、
最終のご指示のほど、何卒、宜しくお願い致します。



EX-SHOP
HTTP://WWW.EX-SHOP.NET

担当：越智