


テラス屋根

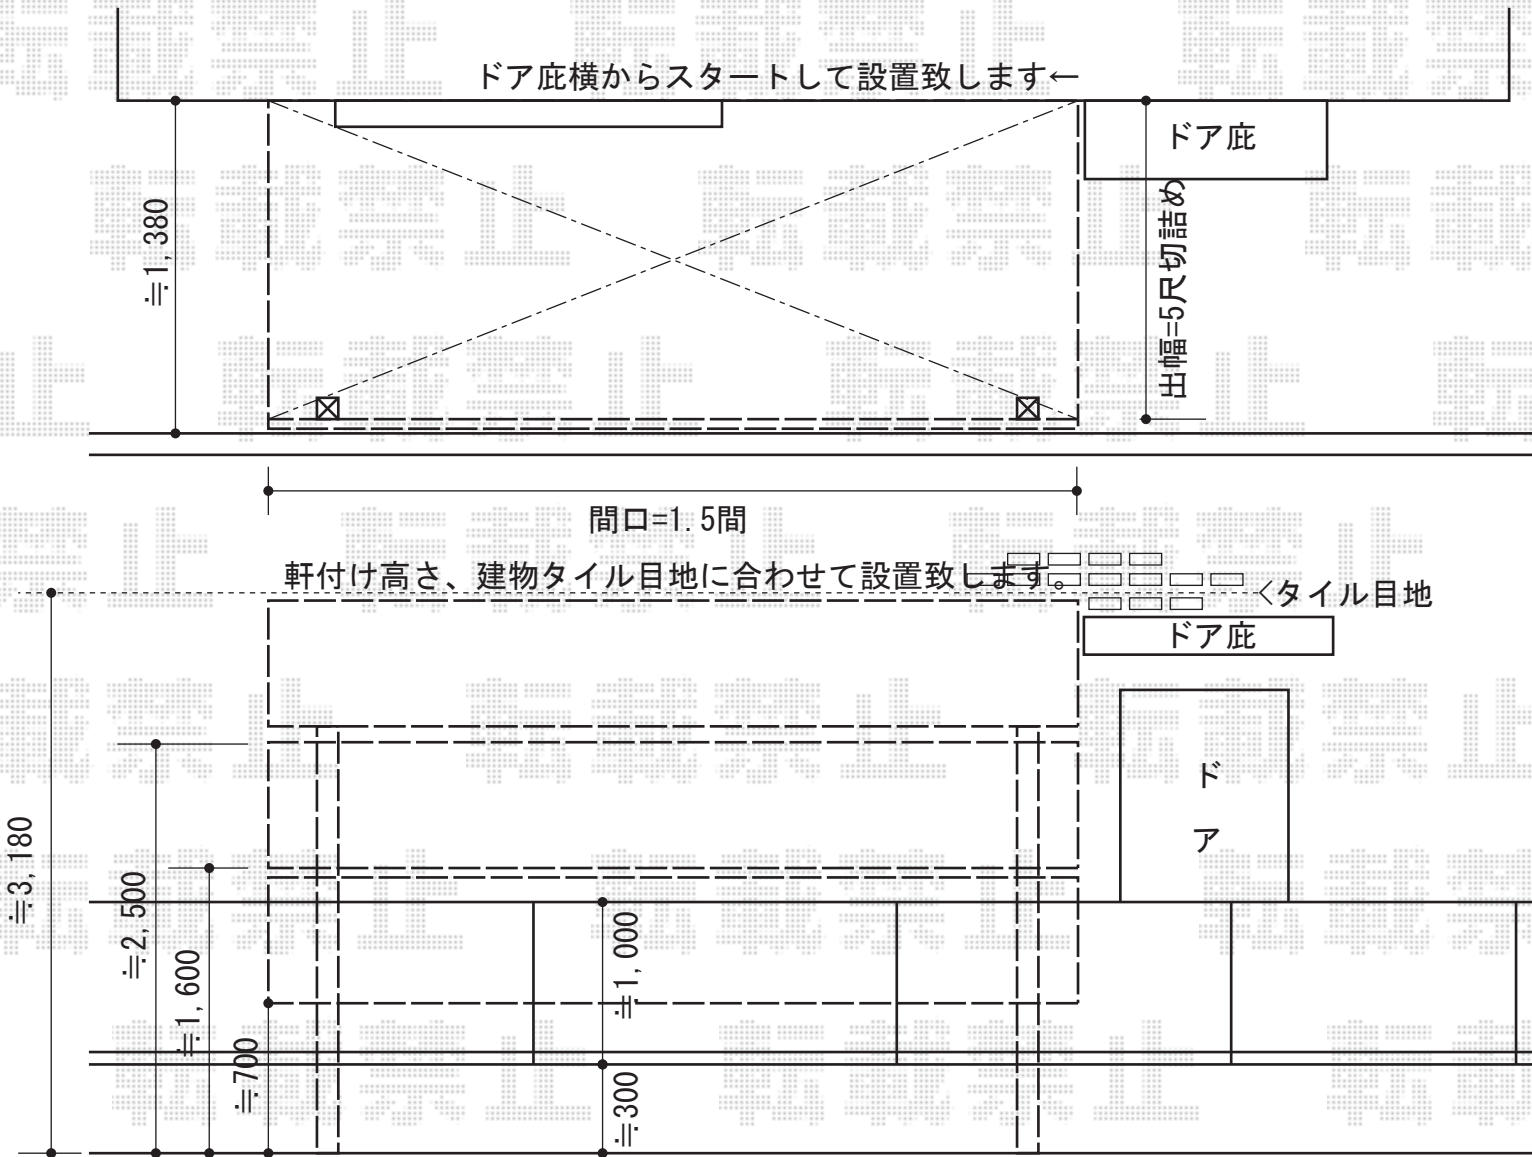

- トステム
 ライザーテラスII R型 単体
 テラスタイプ 積雪~20cm対応
 間口=関東間1.5間
 (柱芯々2,530mm 屋根幅2,750mm)
 出幅=5尺1,485mm
 色: シャイングレー
 屋根材: ポリカーボネート
 (クリアマット)
 柱仕様: 柱位置固定タイプ
 オプション: 吊り下げ物干し
 (標準2本入り)
 オプション: サイドパネル1段仕様
 (ポリカーボネート クリアマット)

現場状況や作図制限により概略図の内容と多少の違いが生じることがございます。
 施工時は、現場優先とさせて頂きたく思いますので、お立会い頂き、
 最終のご指示のほど、何卒、宜しくお願い致します。



EX-SHOP
[HTTP://WWW.EX-SHOP.NET](http://www.ex-shop.net)

担当: 角田