
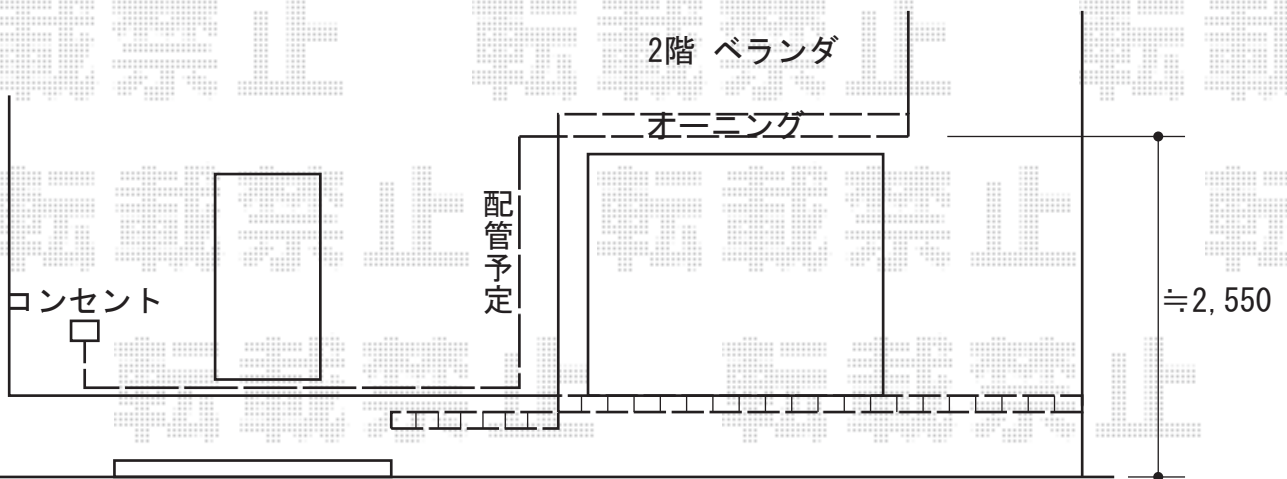


オーニング・ウッドパーティション

追加工事
-パーティションフェンス

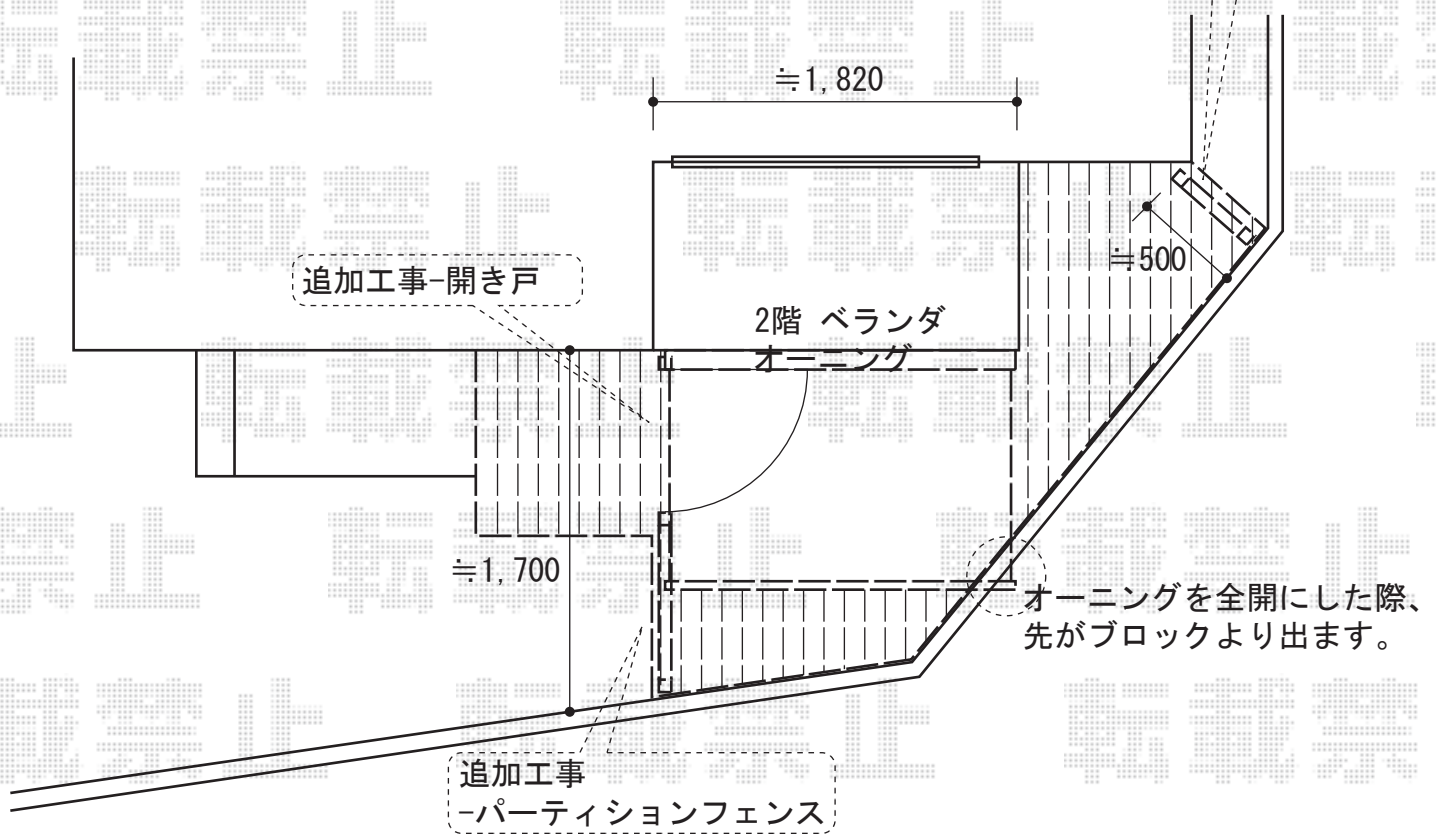

トステム 彩鳥CR型 ボックスタイプ 電動式
間口=1.0間 (1,820mm)
出幅=1.25M
本体色：シャイングレー
キャンパス色：ポリエステル
(ライトベージュ)
駆動：外観右側駆動
スクリーン：ライトベージュ
スイッチ：室外露出型

TOEX ウッドパーティション
本体：フラットラチスパネルT-10
(サドリン塗装済) × 2
柱：T-10主柱 (ベース仕様) × 3
部品：柱キャップA (樹脂製) × 3、
柱固定金具1×3、
パネル上下栈セット×2
色：オールナット色

TOEX パーティション扉
本体1枚=07-10片開き (左勝手)
色：オールナット色
錠：専用片錠B

現場状況や作図制限により概略図の内容と多少の違いが生じることがございます。
施工時は、現場優先とさせて頂きたく思いますので、お立会い頂き、
最終のご指示のほど、何卒、宜しくお願い致します。



EX-SHOP
HTTP://WWW.EX-SHOP.NET

担当：角田

全ての著作権は、エクスショップに帰属します。当社とのお取引目的外の使用・複製・転載禁止となっております。