



キューブポートプラスレギュラー 延長

電柱部分の屋根パネルは
1枚分張らずに施工させて頂きます
パネル1枚は納品のみと致します。

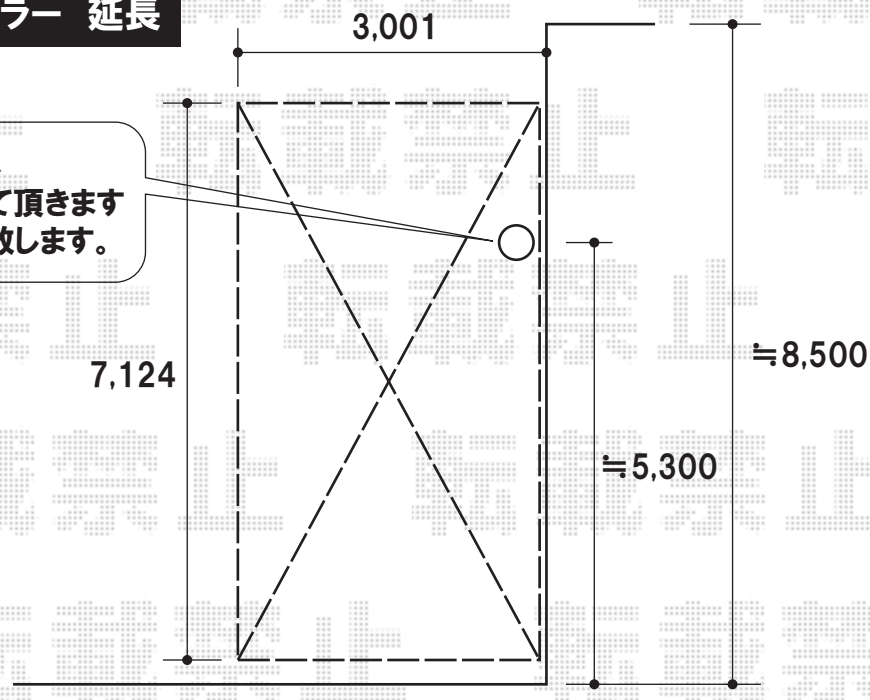

TOEX キューブポートプラスレギュラー 延長
積雪～20cm対応
幅=3,001mm
奥行=7,124mm
色:シャイングレー+イタリアンウォールナット
屋根材:ポリカーボネート(クリアマット)
柱仕様:ロング柱25(有効高 約2,500mm)

TOEX 着脱式サポートS ロング柱用 3本
色:シャイングレー

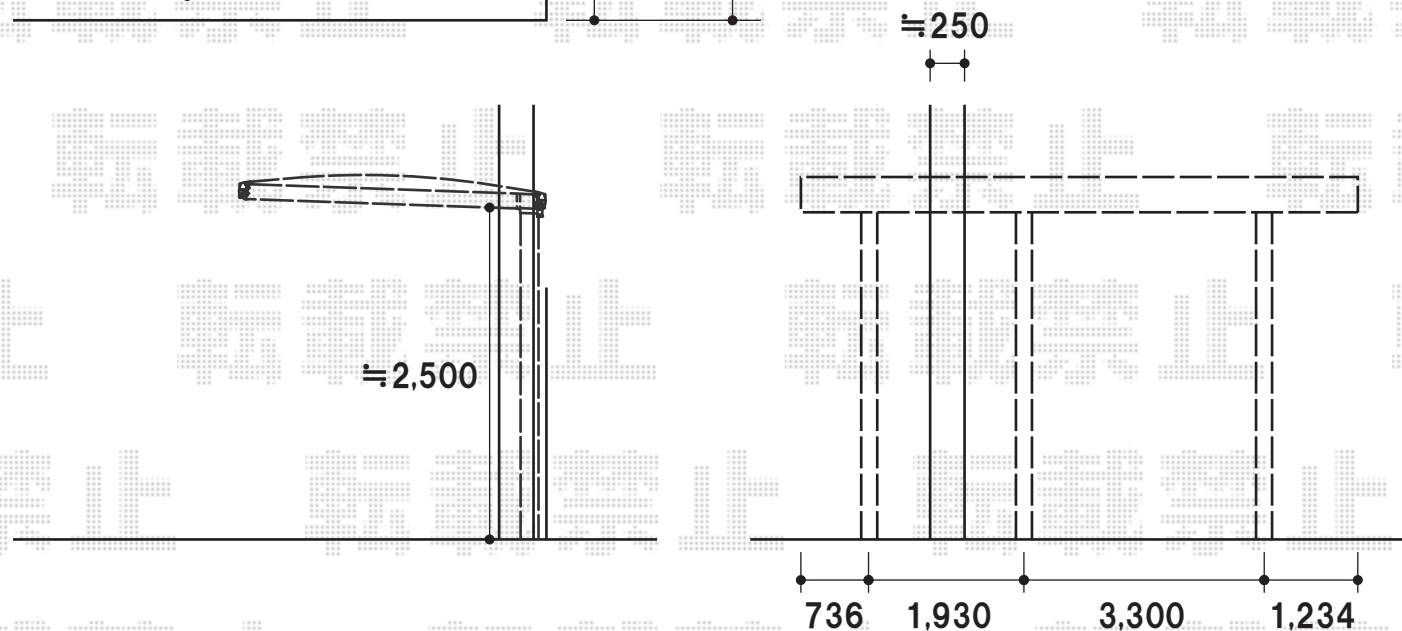

現場状況や作図制限により概略図の内容と多少の違いが生じることがございます。
施工時は、現場優先とさせて頂きたく思いますので、お立会い頂き、
最終のご指示のほど、何卒、宜しくお願い致します。

全ての著作権は、エクスショップに帰属します。当社とのお取引目的外の使用・複製・転載禁止となっております。



EX-SHOP
HTTP://WWW.EX-SHOP.NET
担当:大磯