


ベクター R型 単体 テラスタイプ

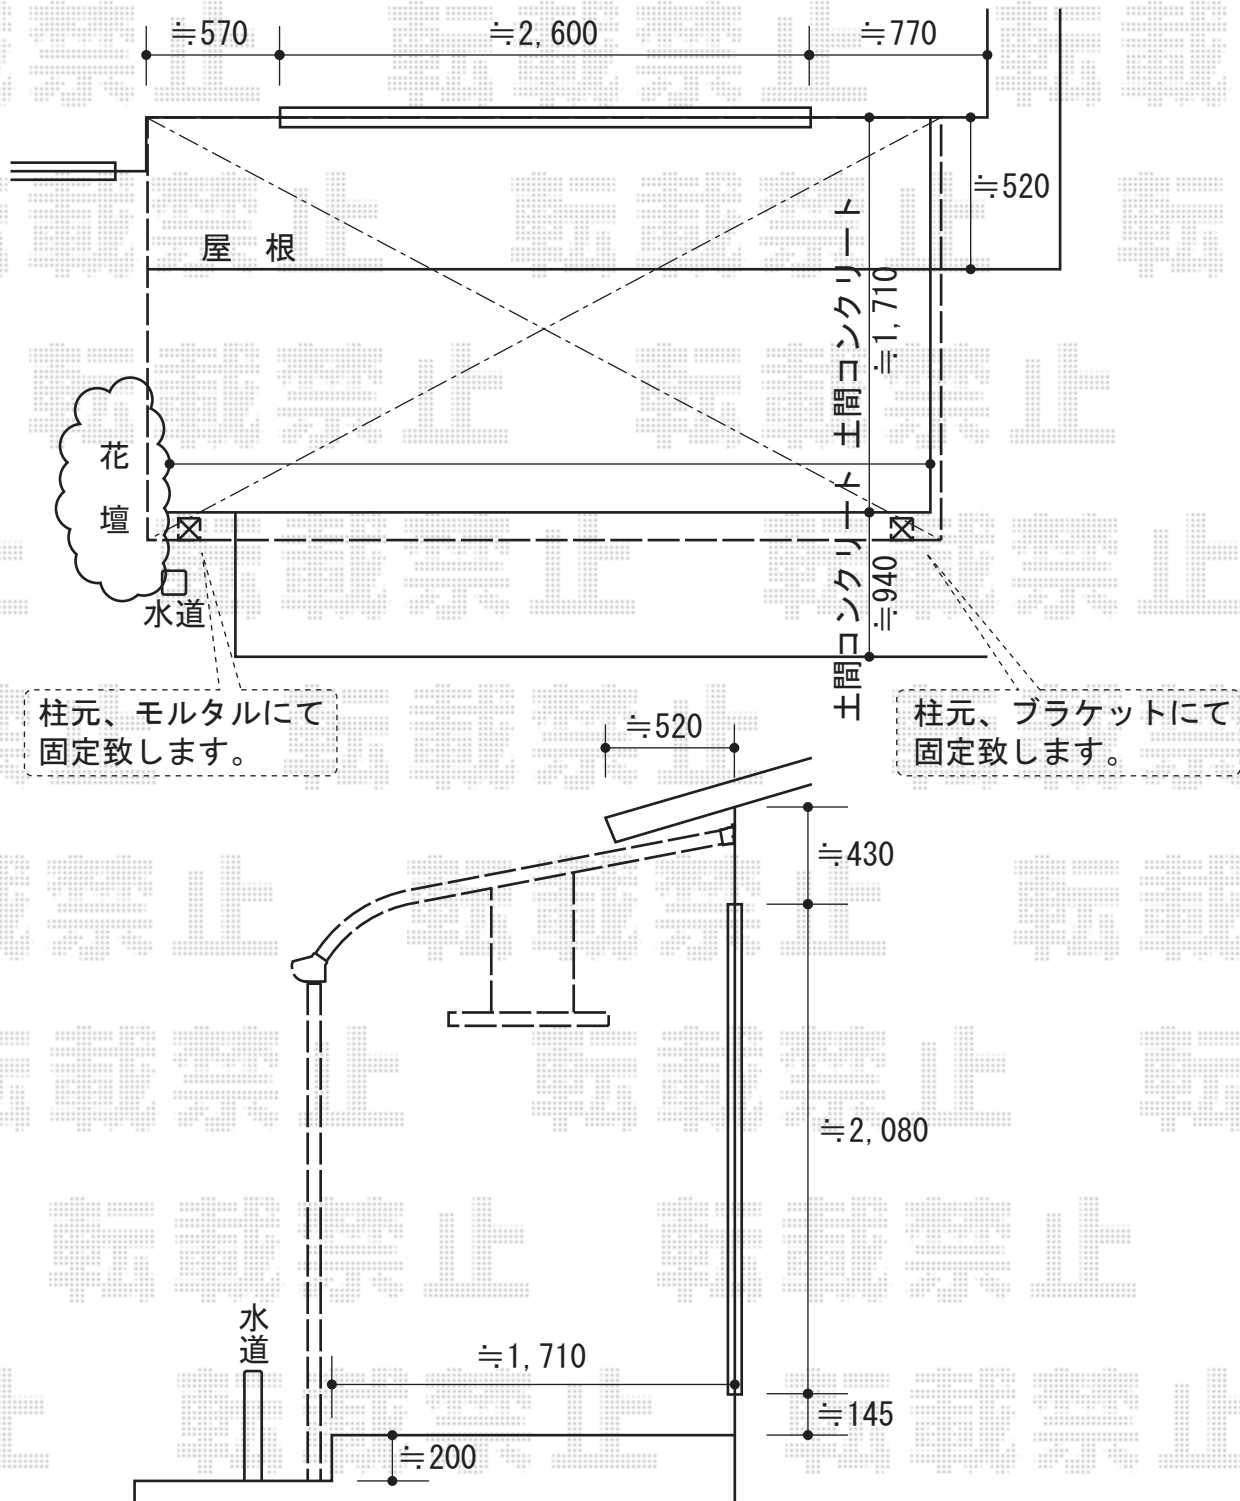

YKK AP ベクター R型 単体 テラスタイプ
 積雪~20cm対応
 間口=2.0間 (柱芯々3,485mm 屋根幅3,670mm)
 出幅=6尺 (1,770mm)
 色: ブラウン
 屋根材: ポリカーボネート (スモークブラウン)
 柱仕様: 柱位置固定タイプ

現場状況や作図制限により概略図の内容と多少の違いが生じることがございます。
 施工時は、現場優先とさせて頂きたく思いますので、お立会い頂き、
 最終のご指示のほど、何卒、宜しくお願い致します。



EX-SHOP
[HTTP://WWW.EX-SHOP.NET](http://www.ex-shop.net)

担当: 角田