
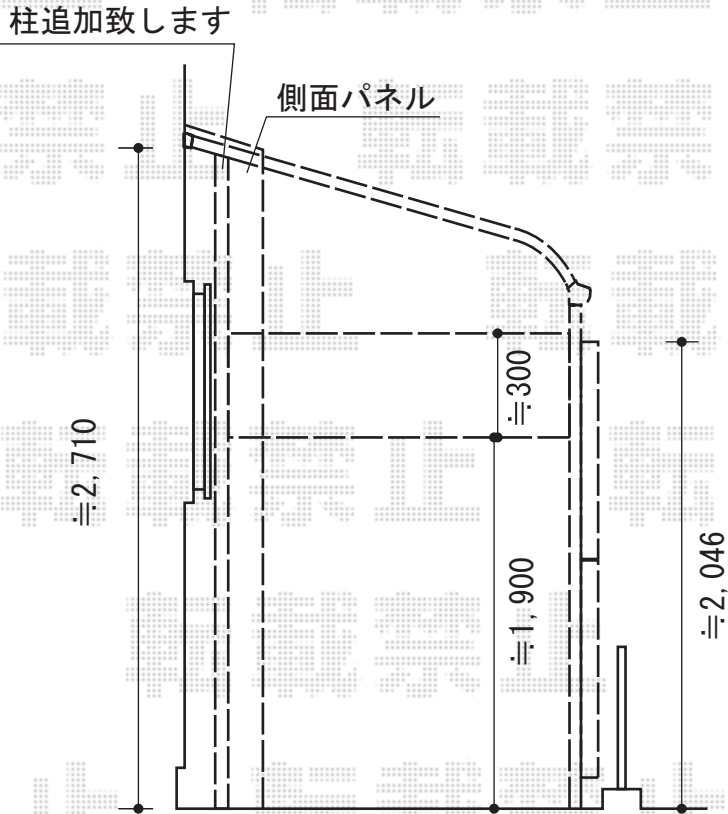



テラス屋根

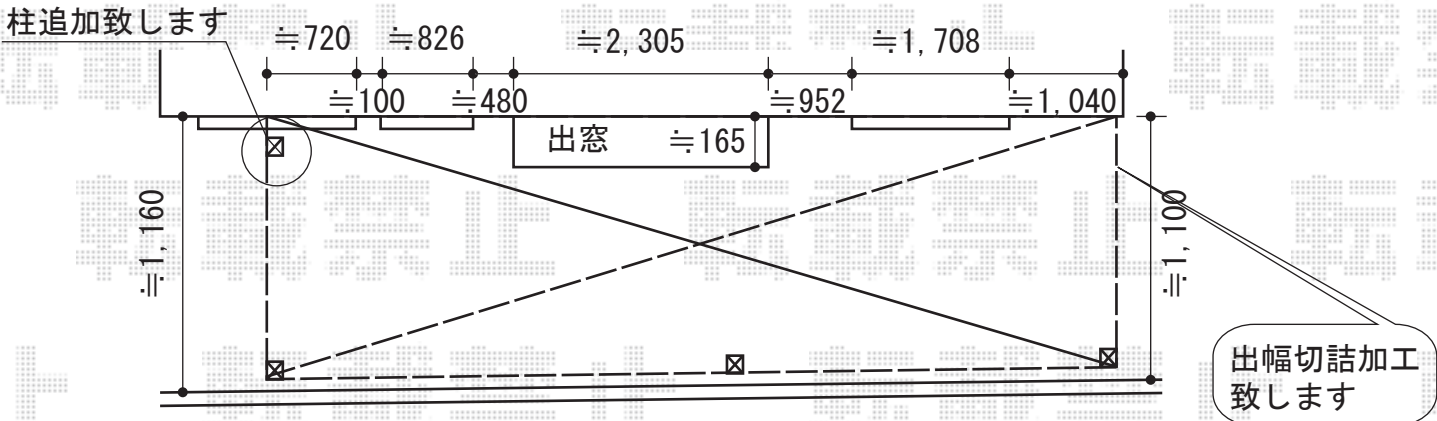

トステム ライザーテラスII R型
 連棟 テラスタイプ 積雪~20cm対応
 間口=メーター8000 (柱芯々7,800mm 屋根幅8,020mm)
 出幅=4尺 (1,185mm)
 色: ブロンズ
 屋根材: 熱線吸収アクアポリカーボネート (ブルースモーク)
 柱仕様: 柱位置固定タイプ
 施工方法: 上止め仕様

トステム 前面スクリーン2段+ふさぎ材
 前面スクリーン: メーター4000用+
 メーター4000連棟用[2段]
 ふさぎ材: メーター4000用×2セット
 ふさぎ材部品セット: 2間用×1セット
 ふさぎ材連棟部品セット: 2間用×1セット
 パネル材: 熱線吸収ポリカーボネート (ブルースモークマット)

トステム
 側面スクリーン1段+側面ランマパネル+ふさぎ材
 側面スクリーン: 4尺用[1段] (片側)
 ふさぎ材: 1セット (片側)
 ふさぎ部品セット: 1セット (片側)
 側面ランマパネル: 4尺・R型用 (両側)
 パネル材: ポリカーボネート (ブルースモーク)
 追加柱: テラス屋根用中間柱長尺×1本

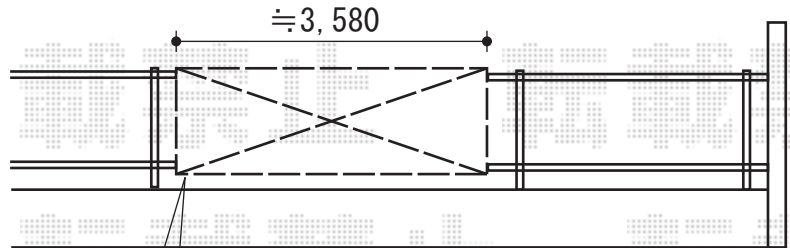

TOEX ハイサモア[フリーポール]
 本体1枚 (W×H) =(1,972mm×800mm) ×2スパン
 主柱: 1本
 エンドキャップ: 1セット 色: ブロンズ

現場状況や作図制限により概略図の内容と多少の違いが生じることがございます。
 施工時は、現場優先とさせて頂きたく思いますので、お立会い頂き、
 最終のご指示のほど、何卒、宜しくお願い致します。



EX-SHOP
[HTTP://WWW.EX-SHOP.NET](http://www.ex-shop.net)

担当: 溝口