


フェンス・カーゲート

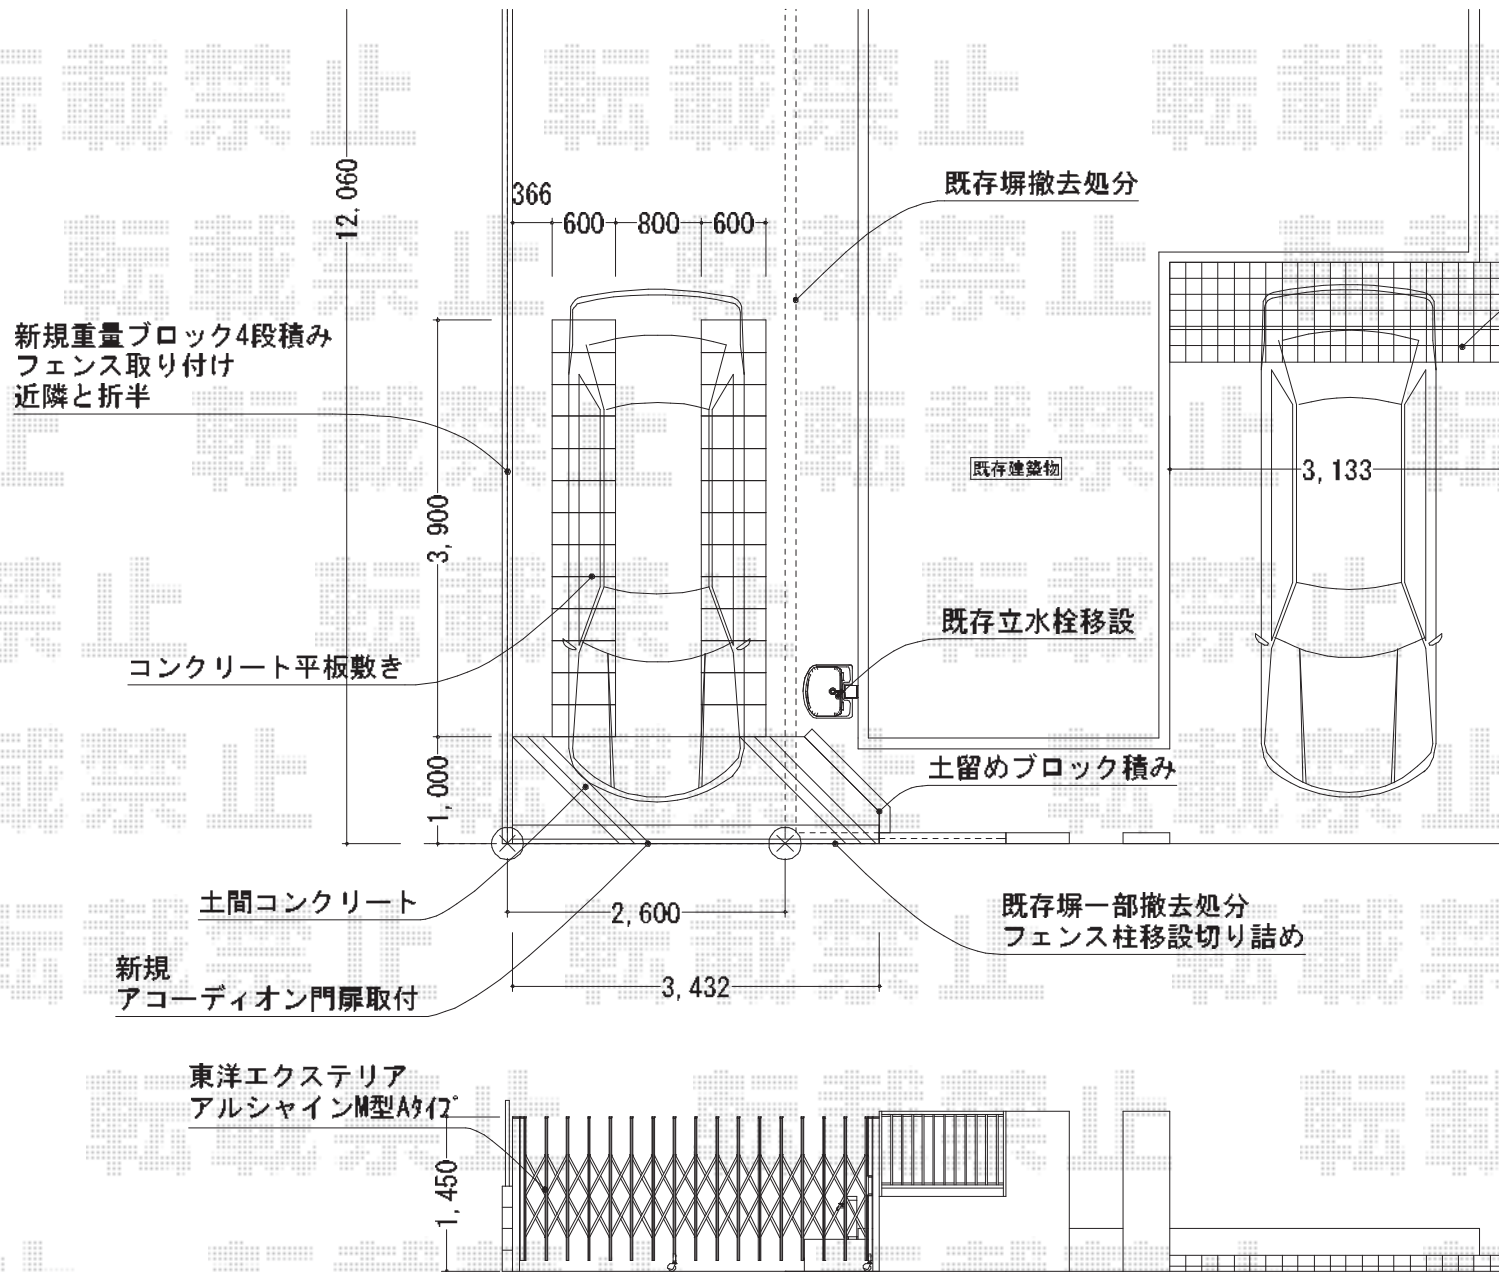

既存タイル2列撤去
土間コンに合わせ
タイル貼り 既存同等品

TOEX プリレオR5型フェンス[間仕切りタイプ]
 本体1枚 (W×H) =(2,000mm×800mm)×5スパン
 主柱: 4本
 端柱: 2本
 主柱部品セット: 4セット
 単柱部品セット: 2セット
 色: 【仮】ブロンズ

TOEX
 アルシャインM型 Aタイプ ノンレール 片開き
 開口幅=3,262mm
 全幅=3,432mm
 たたみ幅=574mm
 高さ=1,450mm
 色: 【仮】オータムブラウン
 キャスター数: 2
 落棒数: 2

現場状況や作図制限により概略図の内容と多少の違いが生じることがございます。
 施工時は、現場優先とさせて頂きたく思いますので、お立会い頂き、
 最終のご指示のほど、何卒、宜しくお願い致します。



EX-SHOP
[HTTP://WWW.EX-SHOP.NET](http://www.ex-shop.net)

担当: 溝口