
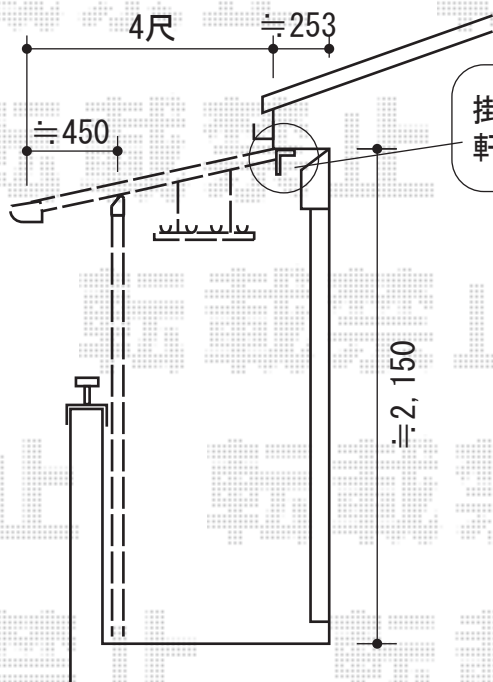


ライザーテラスII F型 単体 屋根タイプ 積雪~20cm対応

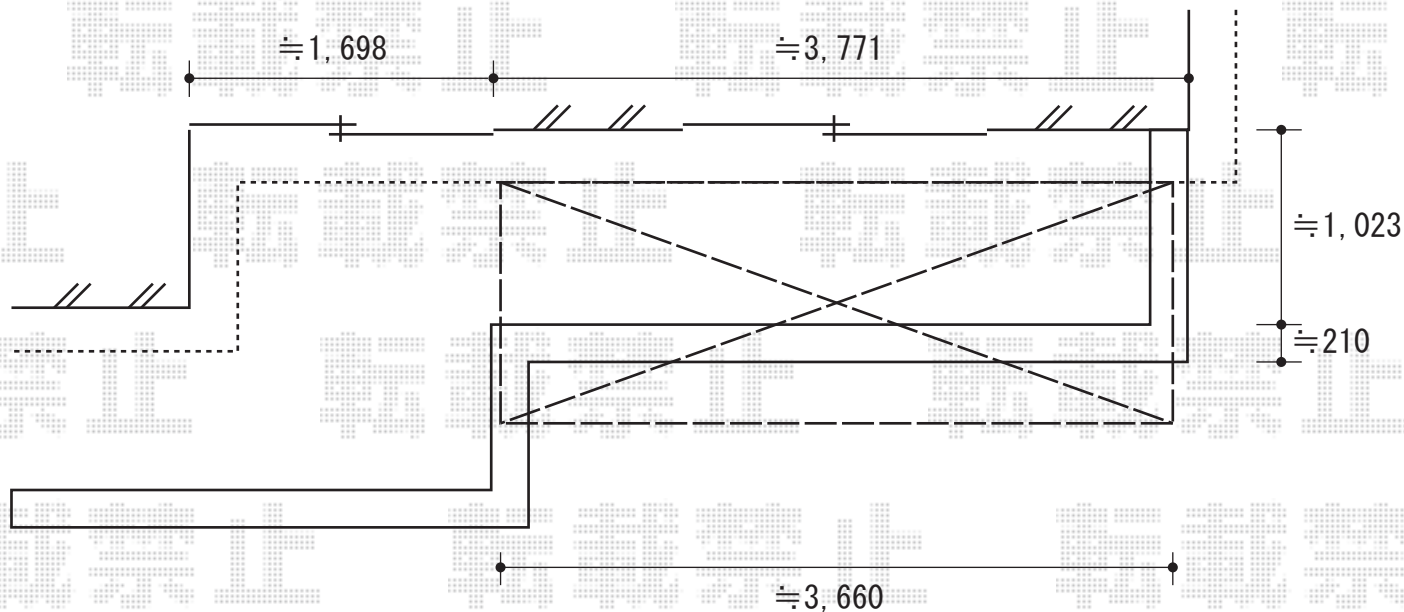

掛け取付スペースが無い為、
軒天にアングル固定して取付致します

トステム

ライザーテラスII F型 単体 屋根タイプ 積雪~20cm対応
間口=関東間2間 (柱芯々3,440mm 屋根幅3,660mm)
出幅=4尺 (1,185mm)
色: シャイングレー
屋根材: ポリカーボネート (ブルースモーク)
柱仕様: 柱奥行移動タイプ
オプション: 吊り下げ物干し 標準 2本入
追加部材: 掛け下地一式

現場状況や作図制限により概略図の内容と多少の違いが生じることがございます。
施工時は、現場優先とさせて頂きたく思いますので、お立会い頂き、
最終のご指示のほど、何卒、宜しくお願い致します。



EX-SHOP
HTTP://WWW.EX-SHOP.NET

担当: 溝口