

# カーポート

トステム カーブポートシグマⅢ ワイド延長タイプ  
幅=3,625mm 奥行=6,392mm


色：シャイングレー

屋根材：ポリカーボネート（クリアマット）

柱仕様：ロング柱23仕様（有効高 約2,300mm）

オプション：

サイドスクリーン/ポリカーボネート（クリアマット）  
/50サイズ用H=500タイプ

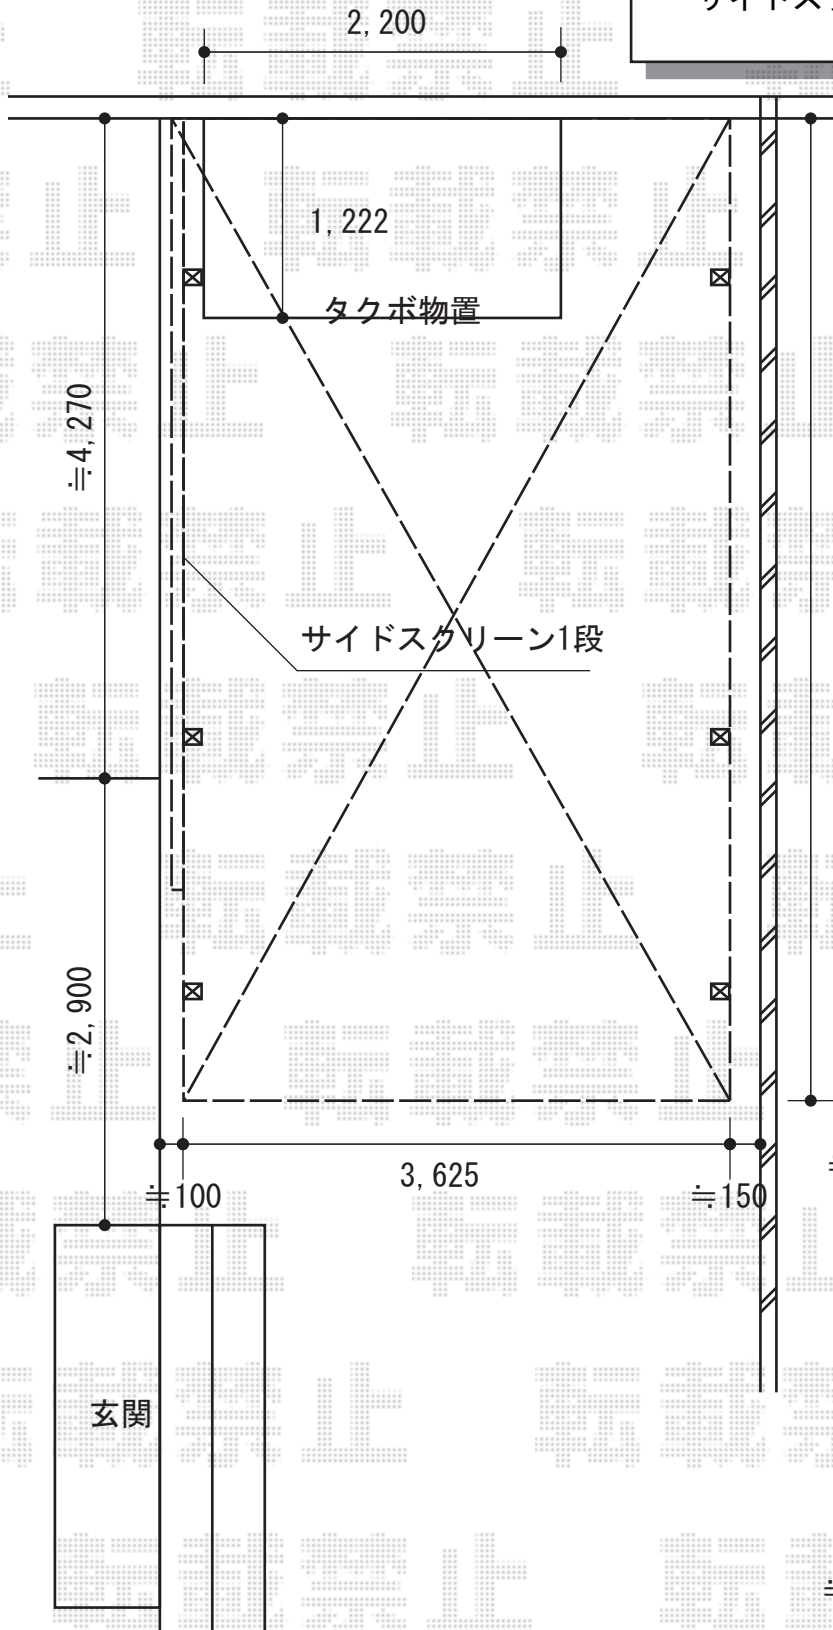

タクボ物置

Mr. ストックマンダンディ 一般型

間口=2,200mm


奥行=1,222mm

高さ=2,110mm

色：ブラウン

屋根タイプ：標準型

耐荷重タイプ：一般型

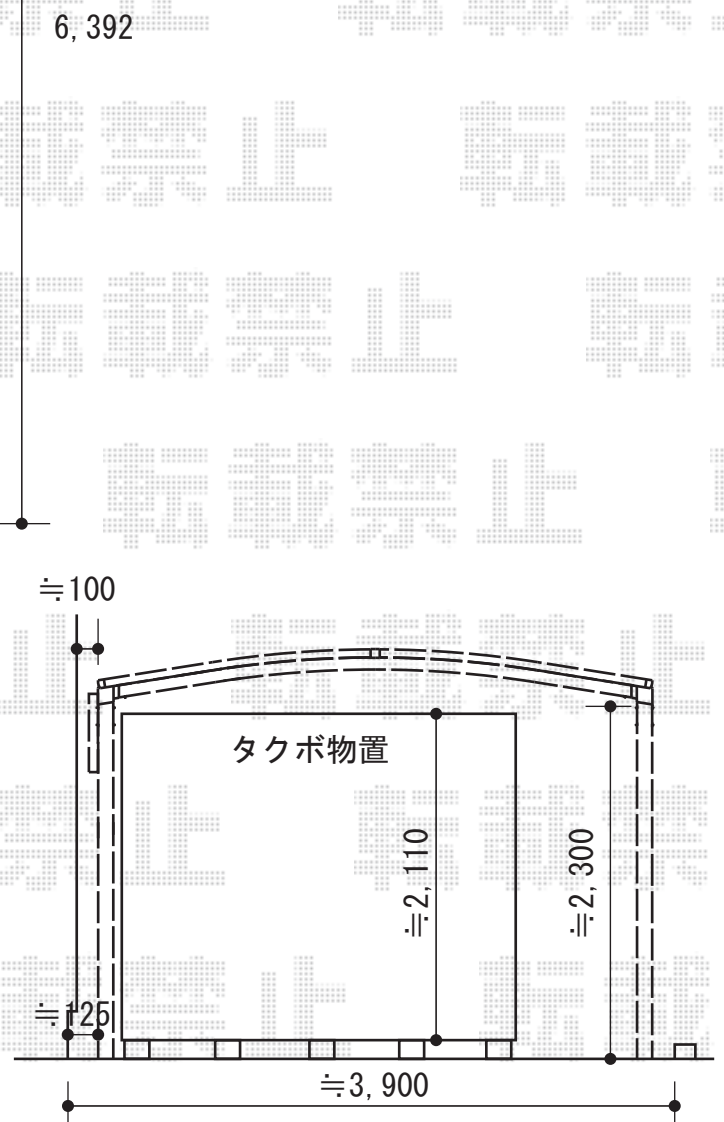

現場状況や作図制限により概略図の内容と多少の違いが生じることがございます。  
施工時は、現場優先とさせていただきますので、お立会い頂き、  
最終のご指示のほど、何卒、宜しくお願い致します。



EX-SHOP  
HTTP://WWW.EX-SHOP.NET

担当：堀

全ての著作権は、エクスショップに帰属します。当社とのお取引目的外の使用・複製・転載禁止となっております。