



カーブポートシグマIII 縦連棟タイプ 積雪~20cm対応

柱の寸法ですが、柱芯々の寸法になります。
箱抜きの場合300角をお願い致します。

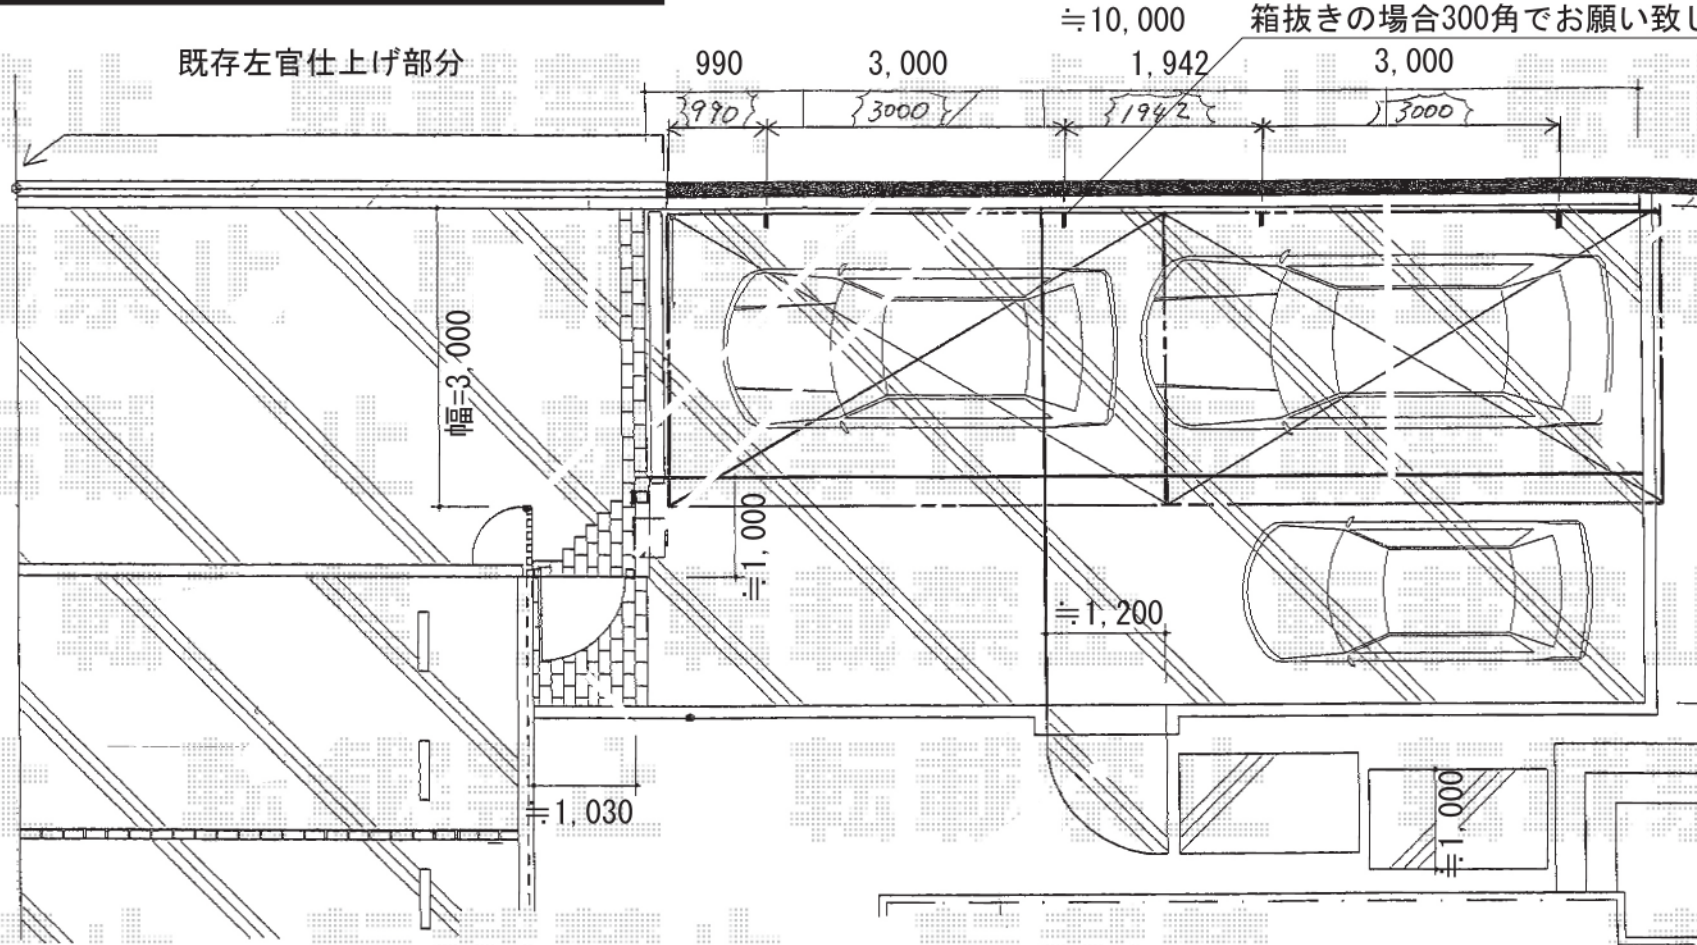

トステム カーブポートシグマIII 縦連棟タイプ 積雪~20cm対応
 幅=3,000mm
 奥行=9,922mm
 色：シャイングレー
 屋根材：熱線吸収ポリカーボネート（ブルースモークマット）
 柱仕様：ロング柱23仕様（有効高 約2,300mm）×2
 ロング柱28仕様（有効高 約2,800mm）×2
 オプション：サイドパネル（熱線吸収ポリカーボネート H800）
 オプション：柱ガード1本

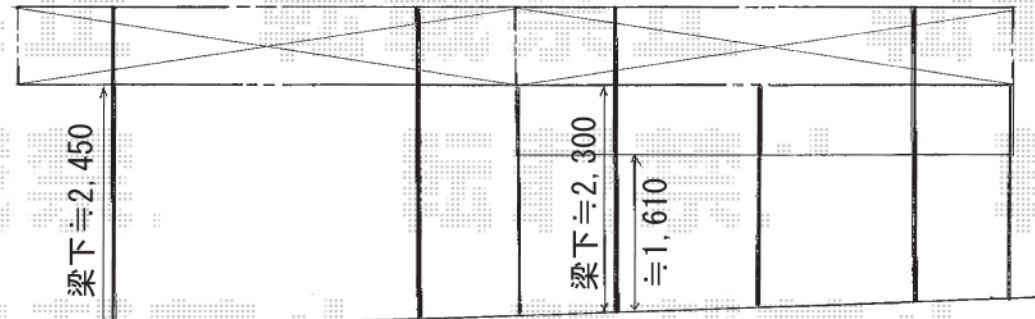

現場状況や作図制限により概略図の内容と多少の違いが生じることがございます。
 施工時は、現場優先とさせて頂きたく思いますので、お立会い頂き、
 最終のご指示のほど、何卒、宜しくお願い致します。

