



テラス屋根

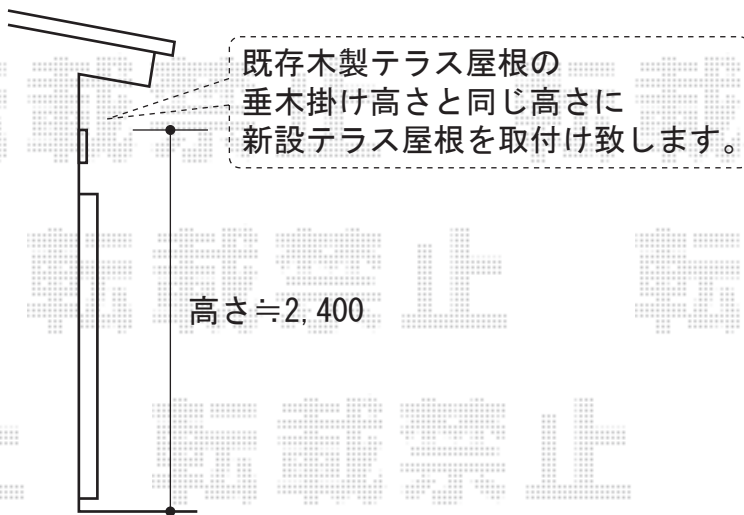

トステム ライザーテラスII R型/F型 連棟 ルーフタイプ 積雪~20cm対応
間口=関東間4.5間 (柱芯々/屋根幅8,210mm)
出幅=4尺 (1,145mm)
色: シャイングレー
屋根材: 熱線吸収アクアポリカーボネート (ブルースモーク)
柱仕様: ルーフタイプ (柱無し)
オプション: 吊り下げ物干し 標準 2本入×2セット (取付栈含む)

現場状況や作図制限により概略図の内容と多少の違いが生じることがございます。
施工時は、現場優先とさせて頂きたく思いますので、お立会い頂き、
最終のご指示のほど、何卒、宜しくお願い致します。

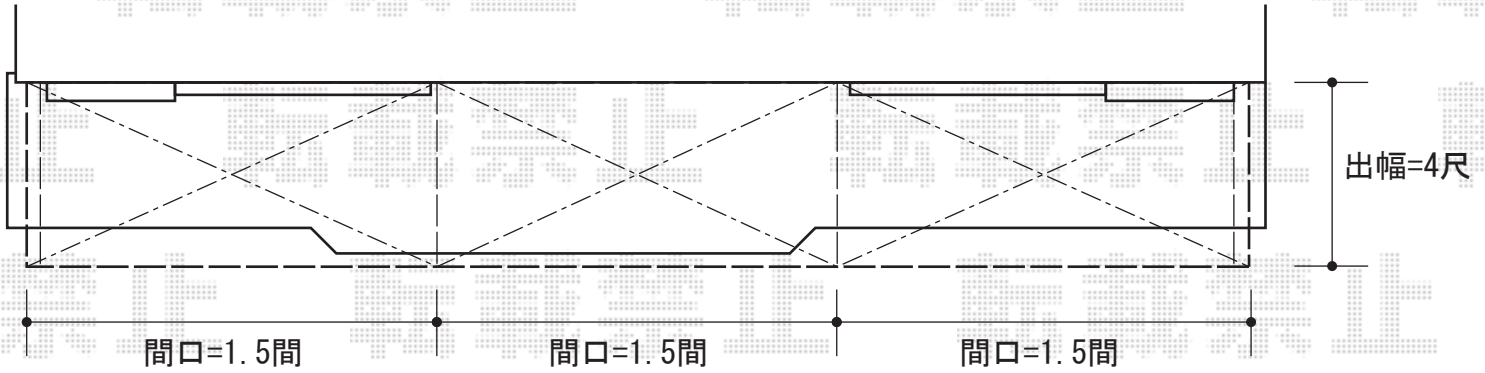

EX-SHOP
HTTP://WWW.EX-SHOP.NET

担当: 溝口