
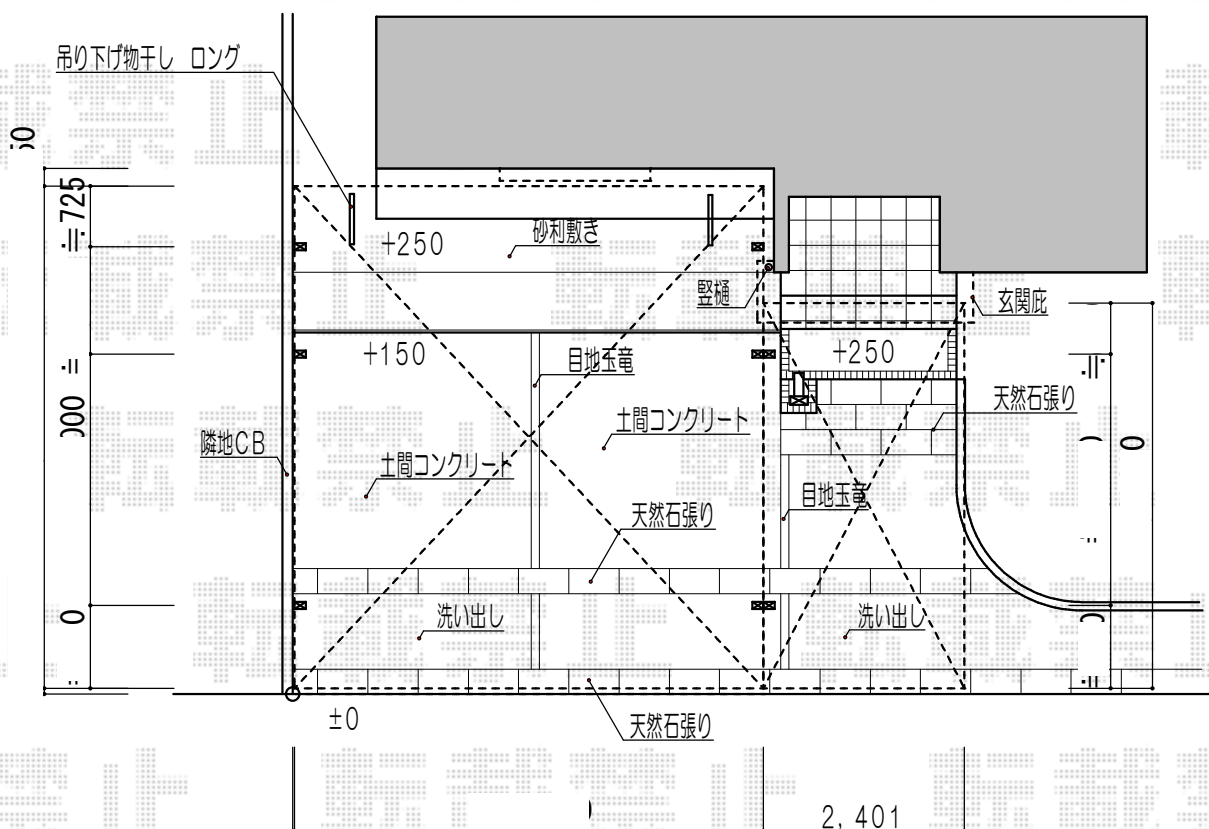


カーポート

柱幅が異なりますので、ご確認くださいませ

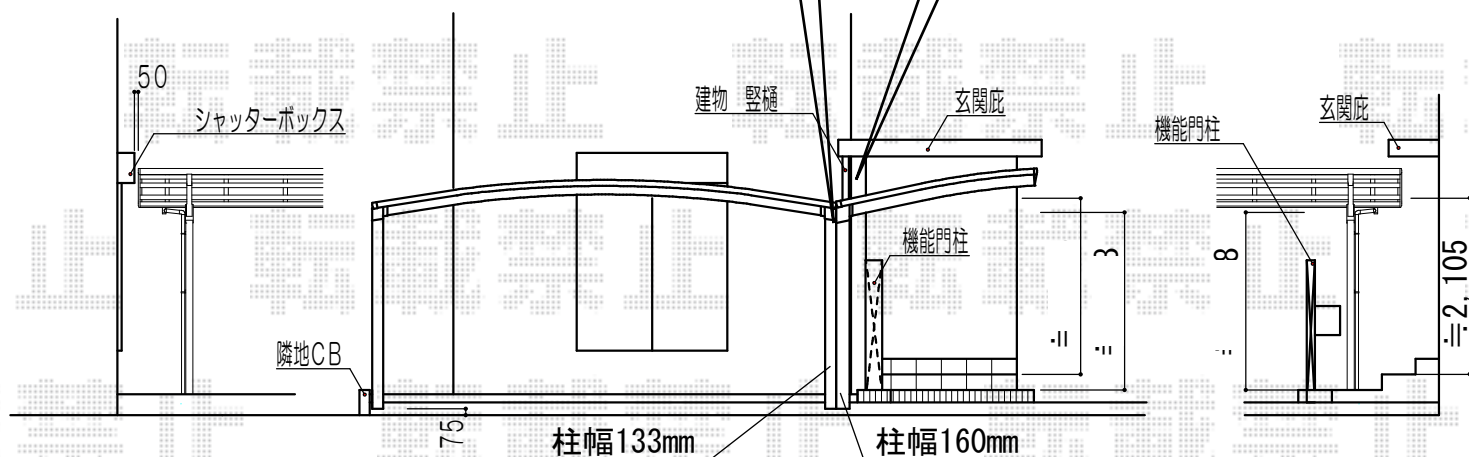

カーポートシグマIII ワイド 延長 積雪~20cm対応
 幅=6,060mm
 奥行=6,392mm
 色：シャイングレー
 屋根材：熱線吸収アクアポリカーボネート（ブルースモーク）
 柱仕様：ロング柱23仕様（有効高 約2,300mm）
 オプション：吊り下げ物干し 標準 ロング 2本入

カーポートシグマIII 積雪~20cm対応
 幅=2,401mm
 奥行=4,980mm
 色：シャイングレー
 屋根材：熱線吸収アクアポリカーボネート（ブルースモーク）
 柱仕様：ロング柱23仕様（有効高 約2,300mm）
 追加部材：MY合掌セット
 追加部材：Y合掌部品セット

現場状況や作図制限により概略図の内容と多少の違いが生じることがございます。
 施工時は、現場優先とさせていただきますので、お立会い頂き、
 最終のご指示のほど、何卒、宜しくお願い致します。



EX-SHOP
[HTTP://WWW.EX-SHOP.NET](http://www.ex-shop.net)

担当：堀

全ての著作権は、エクスショップに帰属します。当社との取引目的外の使用・複製・転載禁止となっております。