


- 駐車場 -

トステム カーブポートシグマIII 延長タイプ 積雪~20cm対応  
幅=3,000mm  
奥行=7,098mm  
色：シャイングレー  
屋根材：ポリカーボネート（クリアマット）  
柱仕様：ロング柱23仕様（有効高 約2,300mm）  
オプション：収納式補助柱（ロング柱23用）×3  
オプション：サイドパネル（ロング柱23用）H800+H800  
（シャイングレー・ポリカーボネート（クリアマット））

- 駐車場奥+玄関左横 -

TOEX

【駐車場横・玄関左横】プリレオR2型 フリーポールタイプ  
本体1枚 (W×H) = (1,979.5×800mm) × 7枚  
柱：T8×13本  
部品：部品セットB・コーナー継手B・端部キャップB

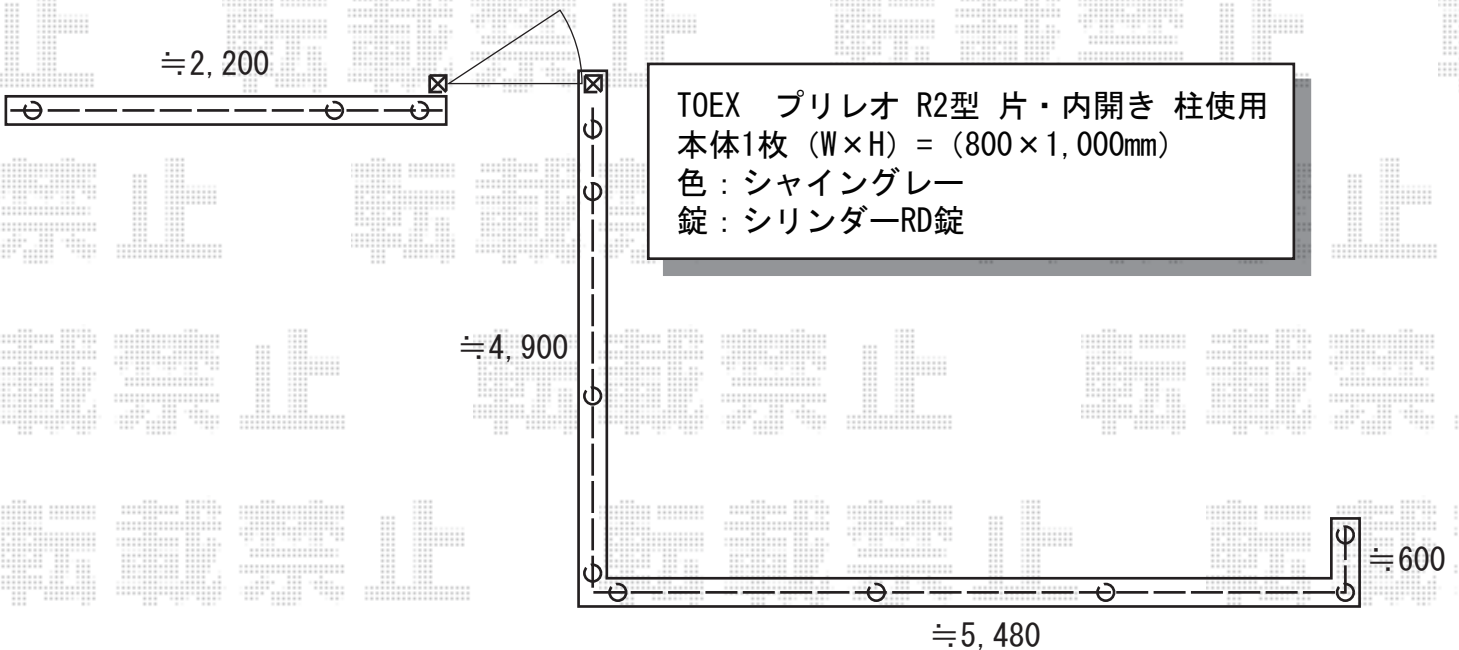

現場状況や作図制限により概略図の内容と多少の違いが生じることがございます。  
施工時は、現場優先とさせて頂きたく思いますので、お立会い頂き、  
最終のご指示のほど、何卒、宜しくお願い致します。



EX-SHOP  
HTTP://WWW.EX-SHOP.NET

担当：堀