


ライザーテラスⅡ F型 テラスタイプ 単体 積雪～20cm対応

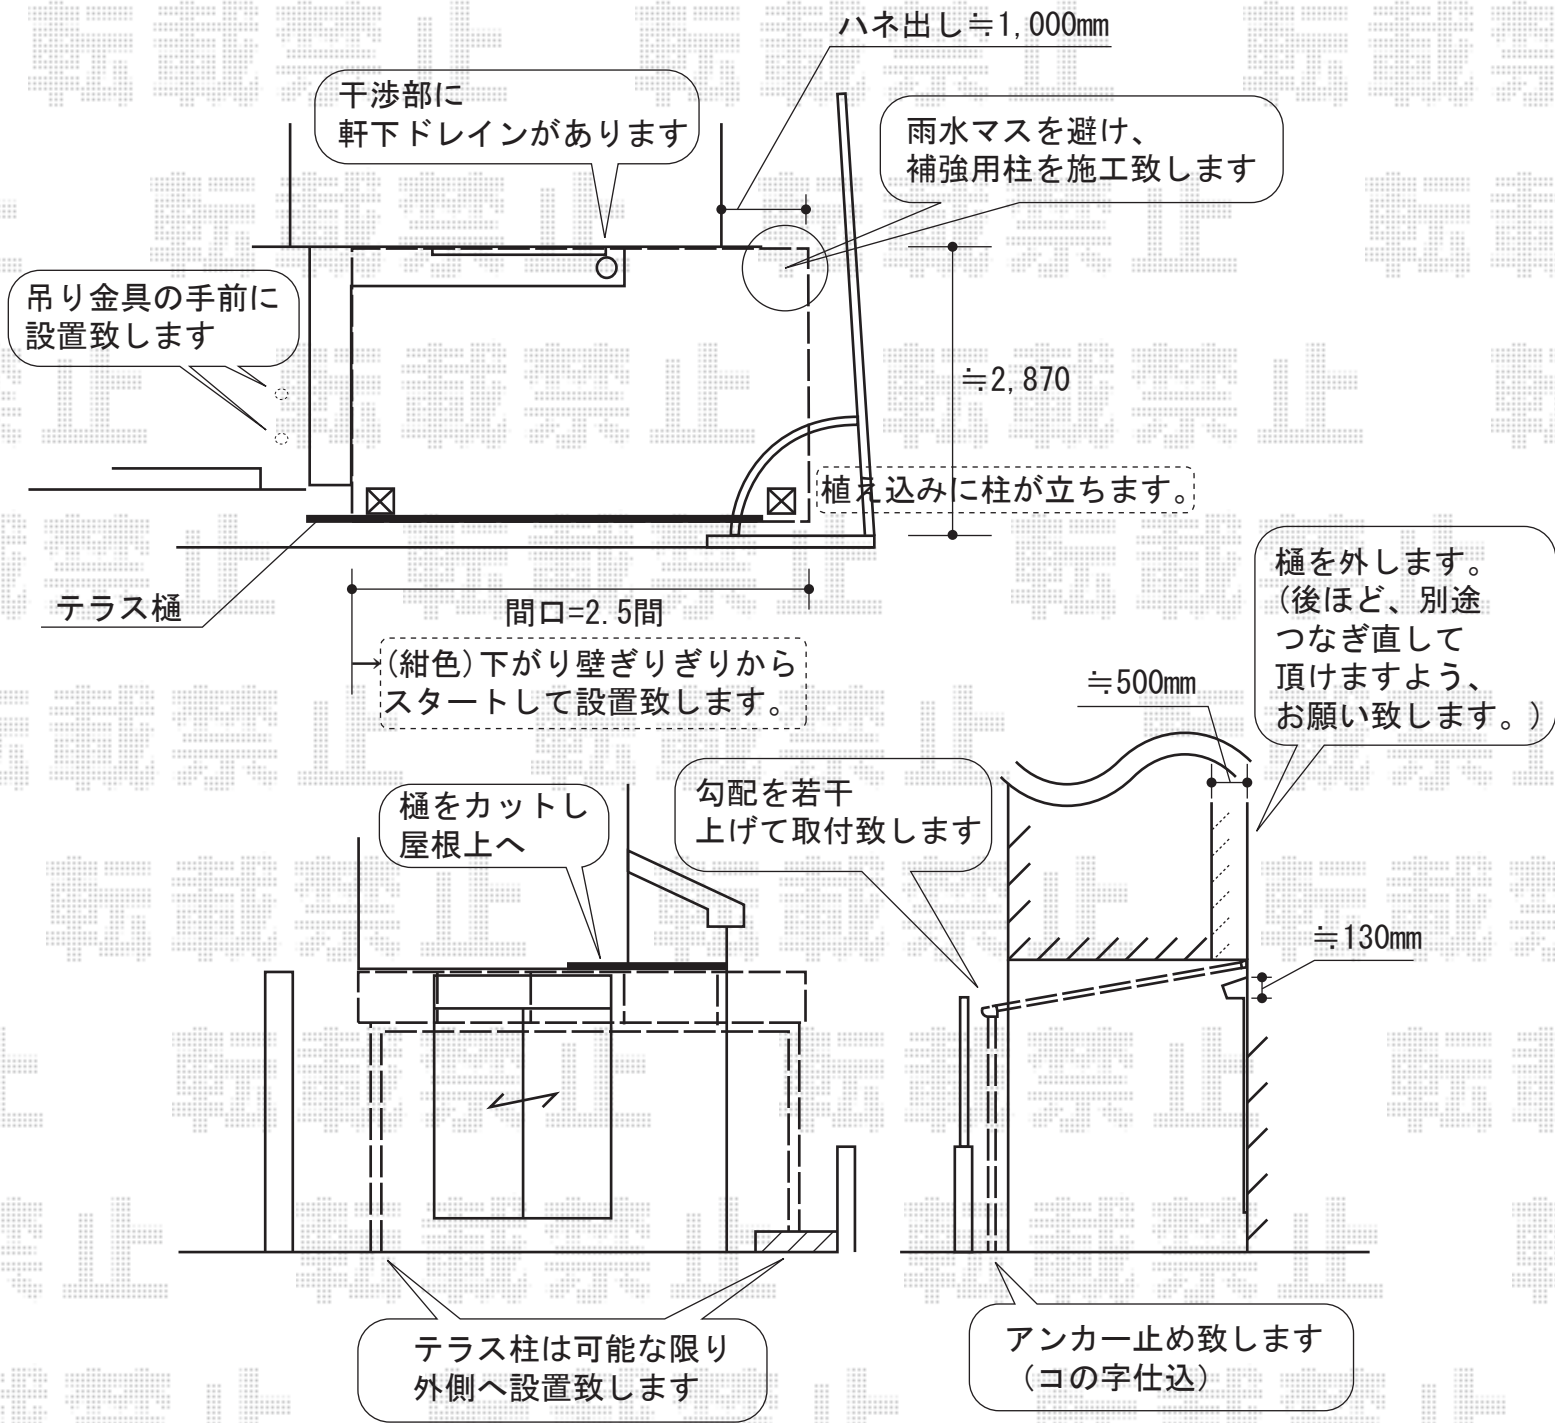

トステム ライザーテラスⅡ F型 テラスタイプ 単体 積雪～20cm対応
 間口=関東間2.5間通し (柱芯々4,350mm 屋根幅4,570mm)
 出幅=9尺 (2,685mm)
 色: シャイングレー
 屋根材: ポリカーボネート (クリアマット)
 柱仕様: 出幅自在桁仕様
 追加部材: 移動柱固定金具
 追加部材: 角度自在垂木取付
 追加部材: はね出し部補強用部材一式

現場状況や作図制限により概略図の内容と多少の違いが生じることがございます。
 施工時は、現場優先とさせて頂きたく思いますので、お立会い頂き、
 最終のご指示のほど、何卒、宜しくお願い致します。



EX-SHOP
[HTTP://WWW.EX-SHOP.NET](http://www.ex-shop.net)

担当: 藤木

全ての著作権は、エクスショップに帰属します。当社とのお取引目的外の使用・複製・転載禁止となっております。