
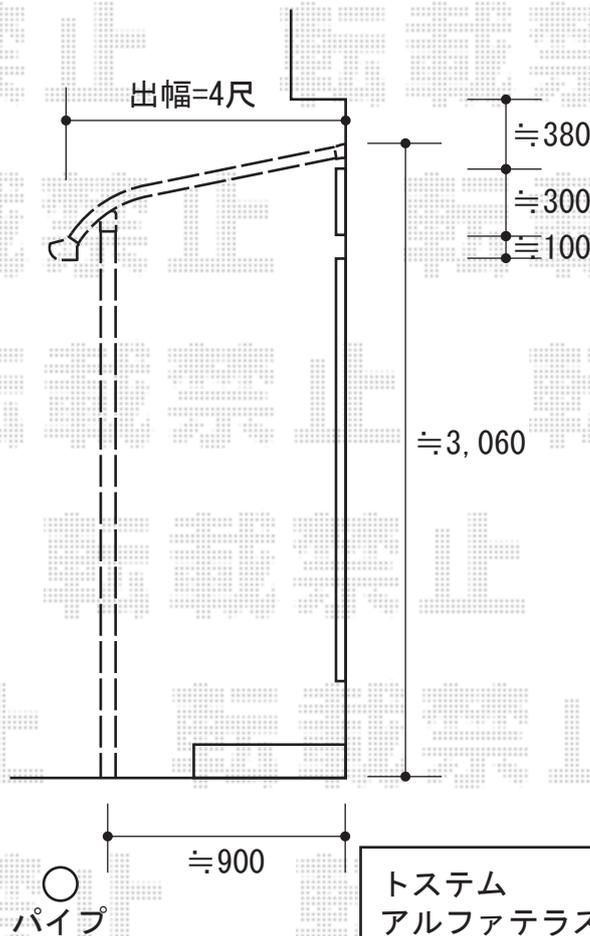


# テラス屋根

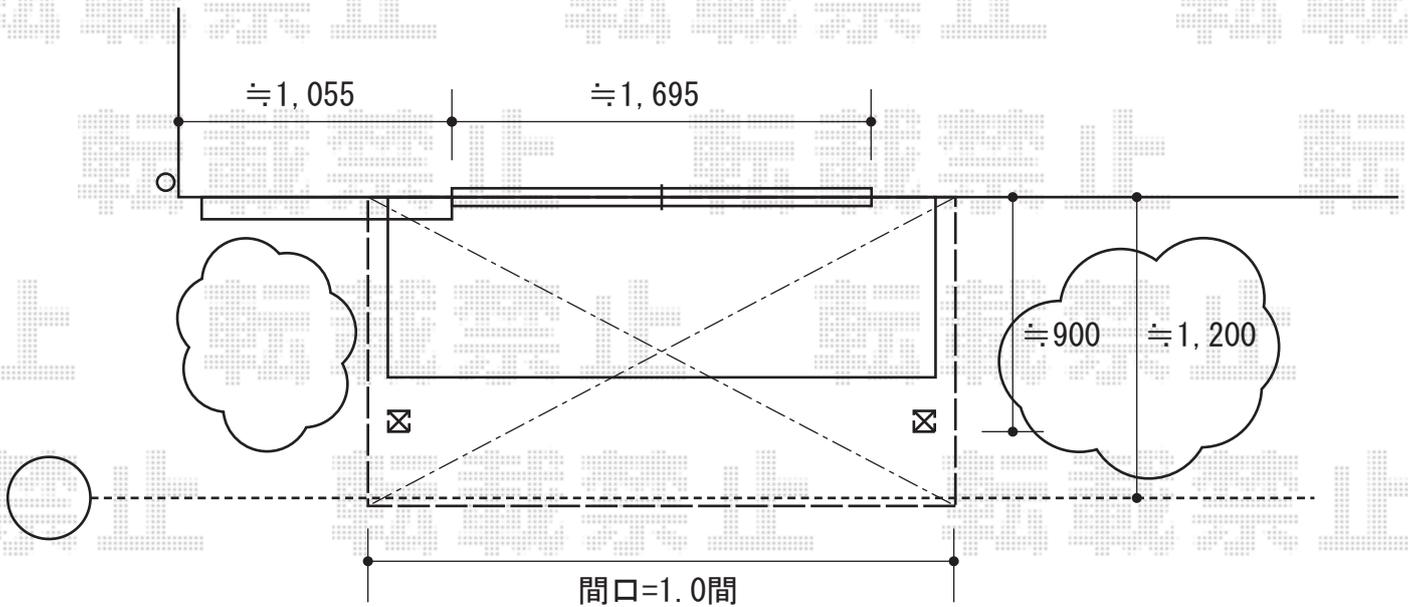

## トステム

アルファテラスRB型 単体 テラスタイプ 積雪~20cm対応

間口=関東間1.0間 (柱芯々1,850mm 屋根幅2,320mm)

出幅=4尺 (1,185mm)

色: ブラック

屋根材: 熱線吸収アクアポリカーボネート (ブルースモーク)

柱仕様: 柱奥行移動タイプ

現場状況や作図制限により概略図の内容と多少の違いが生じることがございます。  
 施工時は、現場優先とさせて頂きたく思いますので、お立会い頂き、  
 最終のご指示のほど、何卒、宜しくお願い致します。



EX-SHOP  
[HTTP://WWW.EX-SHOP.NET](http://www.ex-shop.net)

担当: 角田