


バローネ 積雪～20cm対応

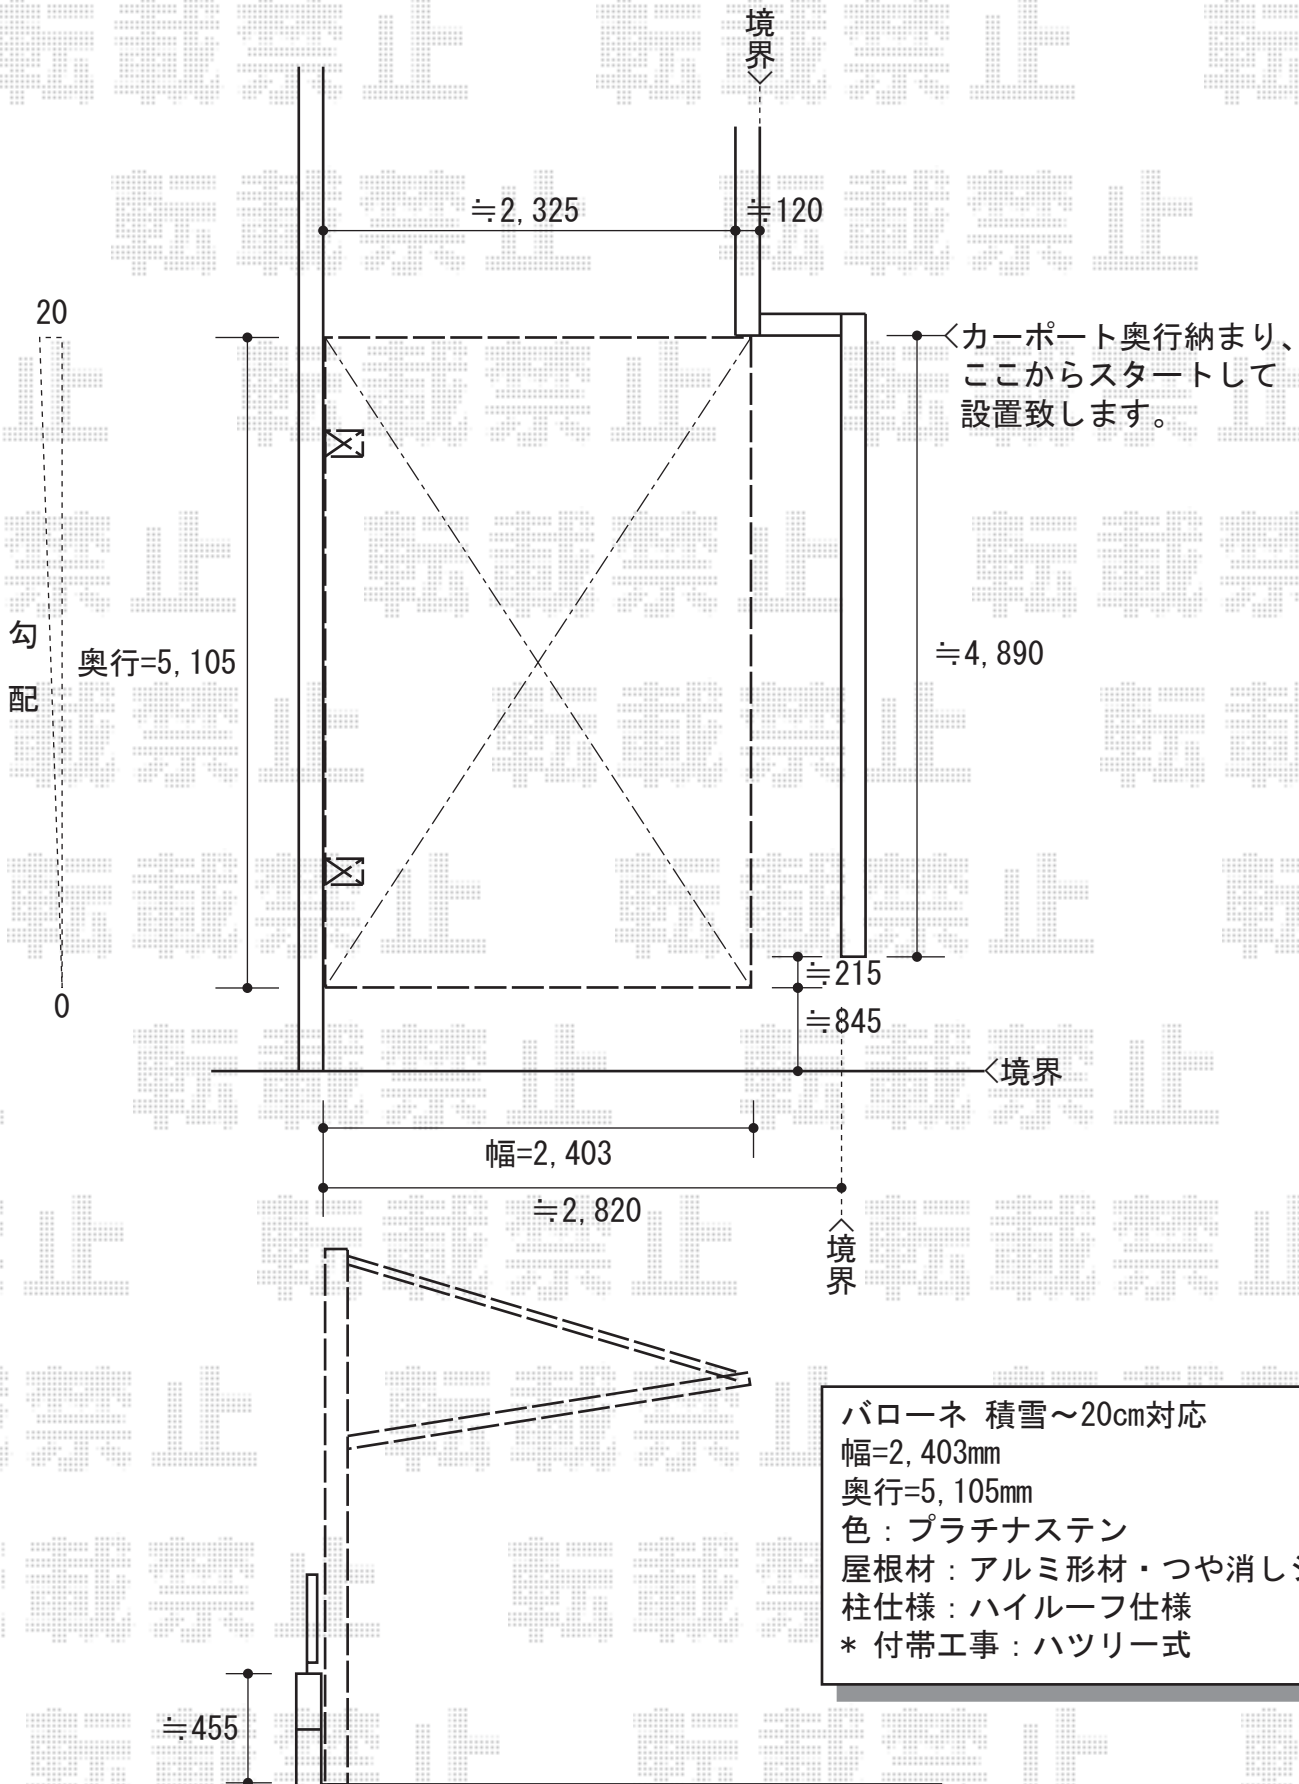

バローネ 積雪～20cm対応
 幅=2,403mm
 奥行=5,105mm
 色：プラチナステン
 屋根材：アルミ形材・つや消しシルバー
 柱仕様：ハイルーフ仕様
 * 付帯工事：ハツリー式

現場状況や作図制限により概略図の内容と多少の違いが生じることがございます。
 施工時は、現場優先とさせて頂きたく思いますので、お立会い頂き、
 最終のご指示のほど、何卒、宜しくお願い致します。



EX-SHOP
 HTTP://WWW.EX-SHOP.NET

担当：堀