


レイナベーカポート 延長タイプ 積雪~20cm対応

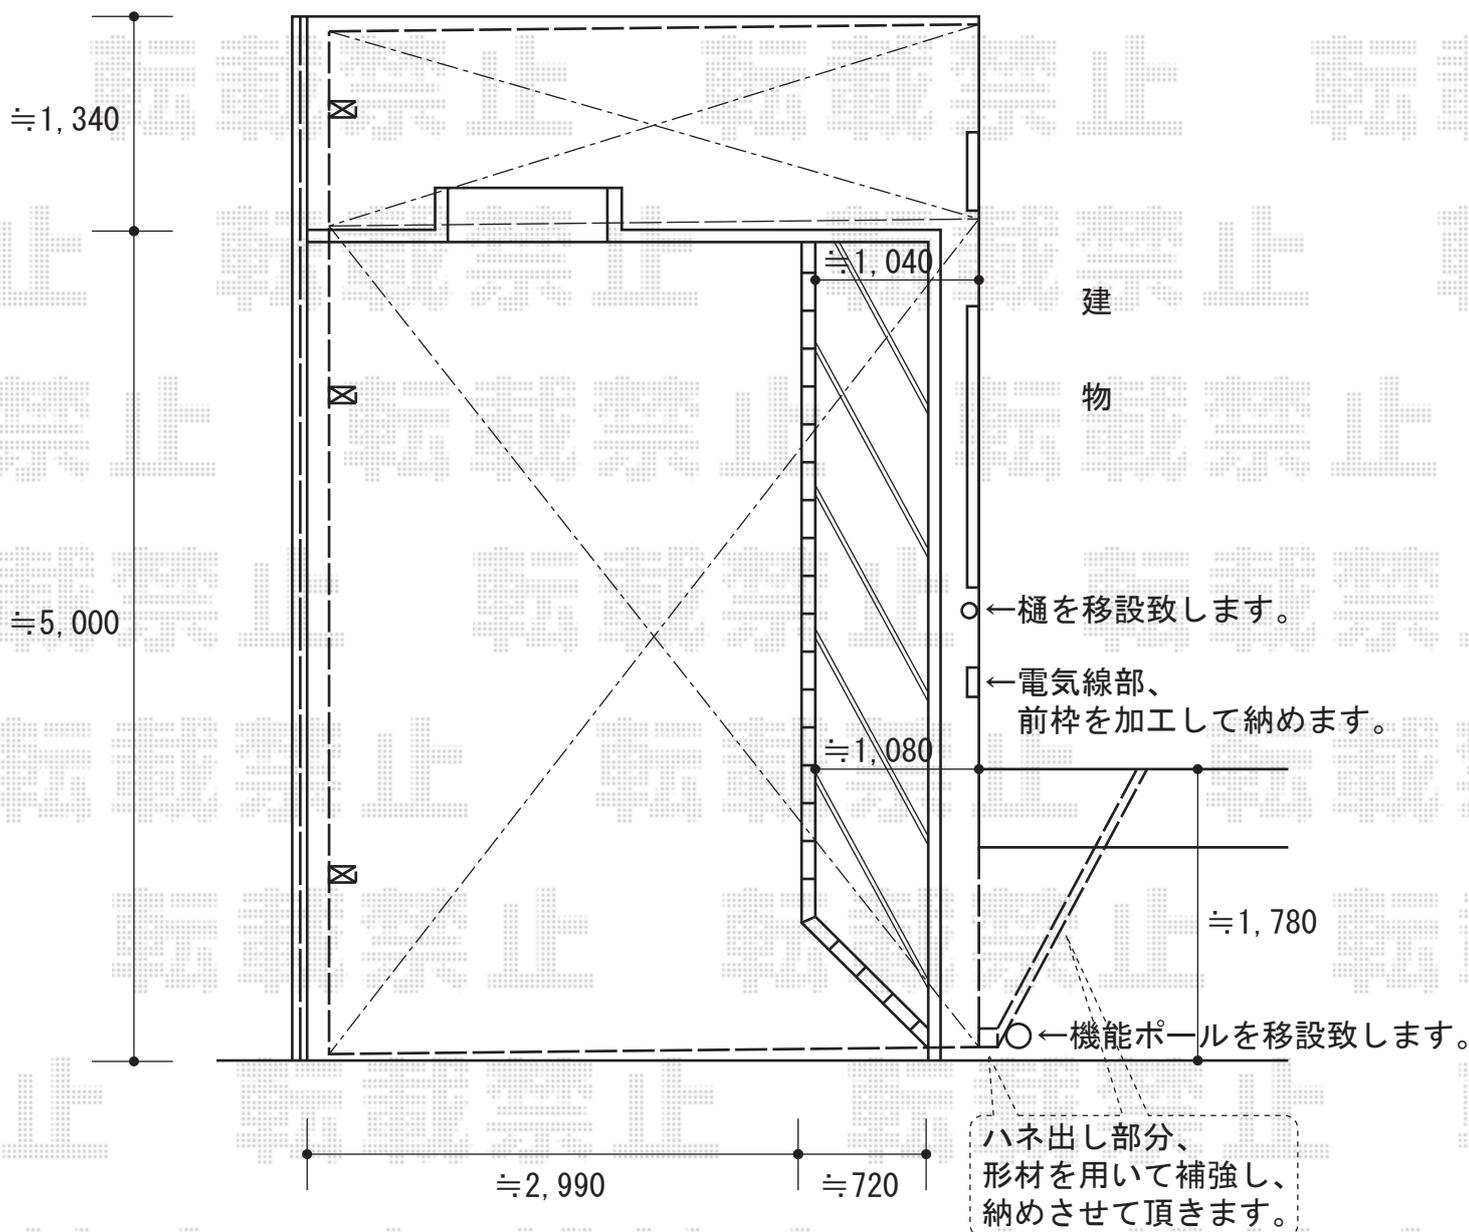

YKK AP レйнаベーカポート 延長タイプ 積雪~20cm対応
 幅=3,900mm
 奥行=6,484mm
 色：プラチナステン
 屋根材：ポリカーボネート（トーマイマット）
 柱仕様：ハイルーフ仕様（有効高 約2,505mm）
 追加部材：はね出し用補強部材一式

現場状況や作図制限により概略図の内容と多少の違いが生じることがございます。
 施工時は、現場優先とさせていただきますので、お立会い頂き、
 最終のご指示のほど、何卒、宜しくお願い致します。



EX-SHOP
[HTTP://WWW.EX-SHOP.NET](http://www.ex-shop.net)

担当：堀