


レイナポート M合掌 積雪～20cm対応

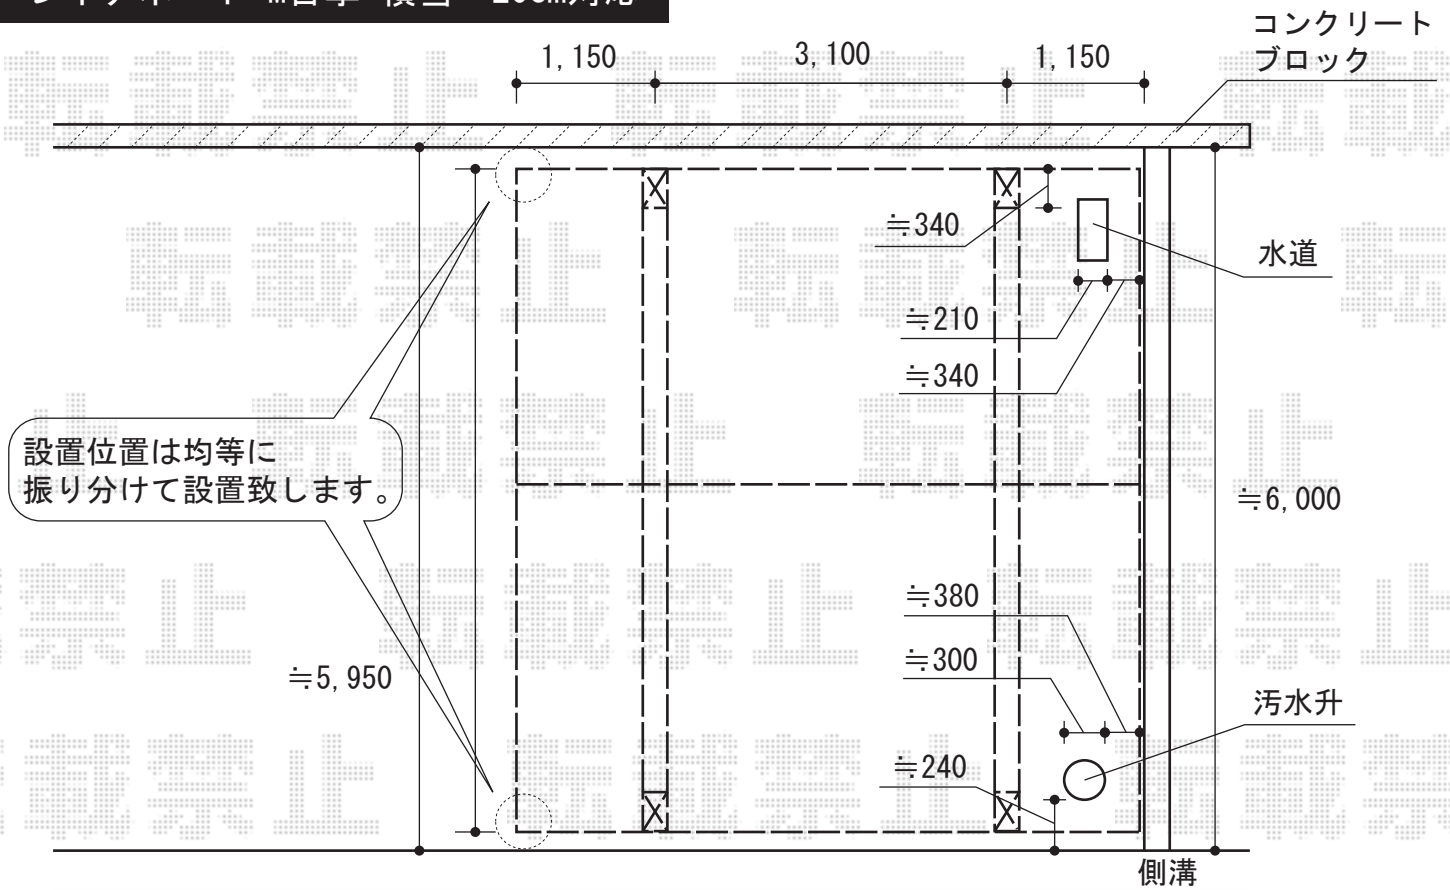

設置位置は均等に振り分けて設置致します。

≒5,950

コンクリートブロック


水道

≒6,000

汚水升

側溝

歩道

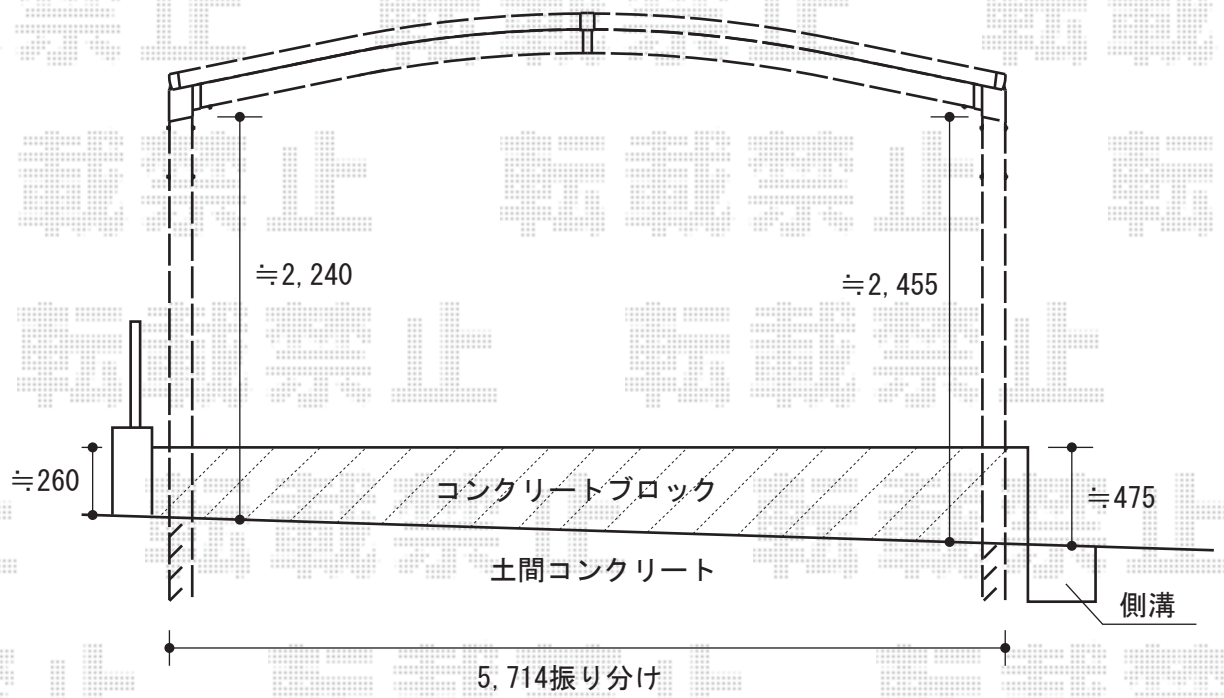

≒2,240

≒2,455

≒260

コンクリートブロック

土間コンクリート

≒475

側溝

5,714振り分け

レイナポート M合掌 積雪～20cm対応
 幅=5,714mm
 奥行=5,400mm
 色：カームブラック
 屋根材：熱線遮断ポリカーボネート（アースブルーマット調）
 柱仕様：ハイルーフ仕様（有効高 約2,355mm）

現場状況や作図制限により概略図の内容と多少の違いが生じることがございます。施工時は、現場優先とさせて頂きたく思いますので、お立会い頂き、最終のご指示のほど、何卒、宜しくお願い致します。



EX-SHOP
 HTTP://WWW.EX-SHOP.NET

担当：溝口