



カーポート・門扉・カーゲート

- カーポート+カーゲート+門扉 -

トステム カーポートシグマIII 縦連棟タイプ 積雪~20cm対応
 幅=2,551mm
 奥行=9,922mm
 色：シャイングレー
 屋根材：ポリカーボネート（クリアマット）
 柱仕様：ロング柱23仕様（有効高 約2,300mm）
 オプション：サイドパネル縦連棟50+50タイプH800
 （シャイングレー・ポリカ〈クリアマット〉・ロング柱23用）
 オプション：収納式物干し 標準 2本入・取付用部材

YKK AP カミングゲートF1型
 ノンレール 片開き
 開口幅=3,500mm
 全幅=3,600mm
 たたみ幅=743mm
 高さ=1,150mm
 色：プラチナステン

YKK AP エクスライン門扉13型
 片・内開き 門柱使用
 本体1枚 (W×H) =
 (700×1,000mm)
 色：プラチナステン
 錠：ハンドル錠E8

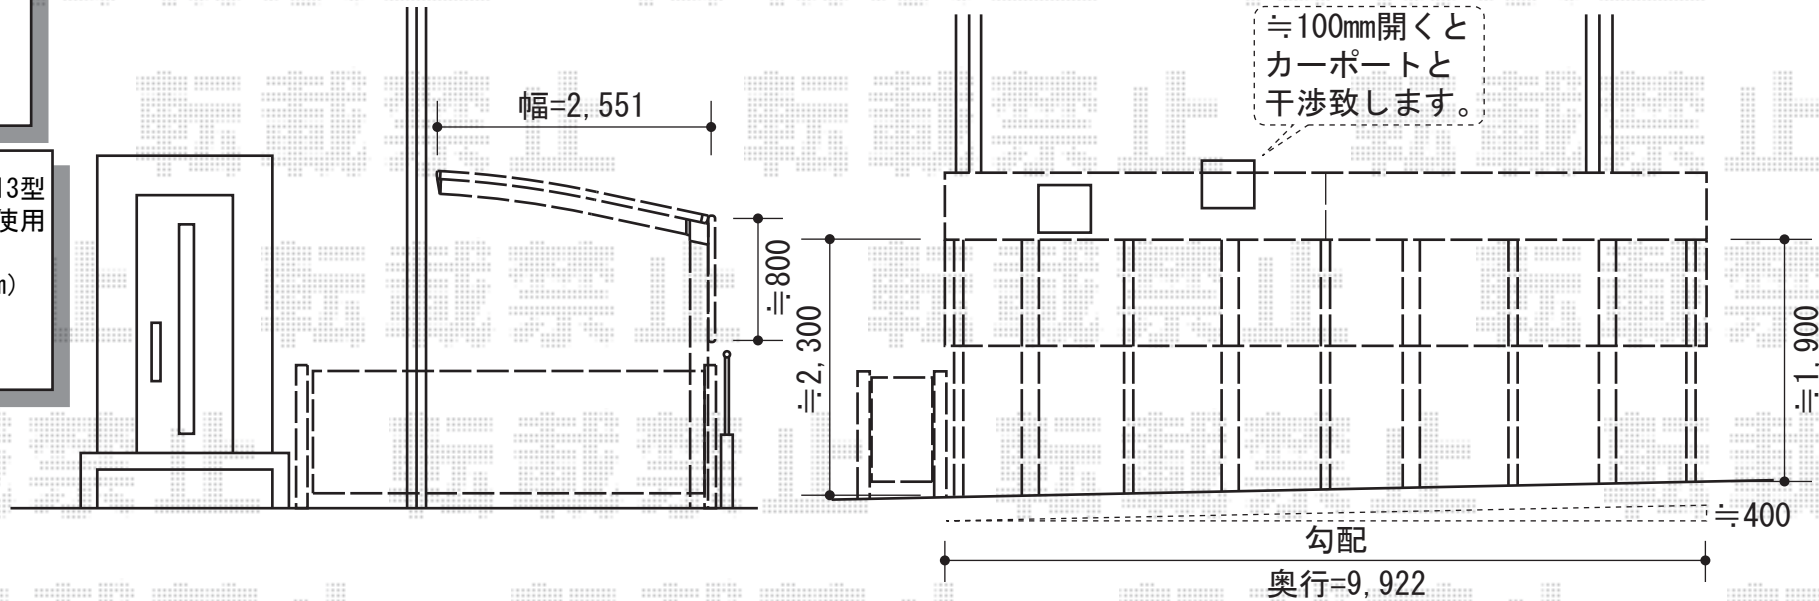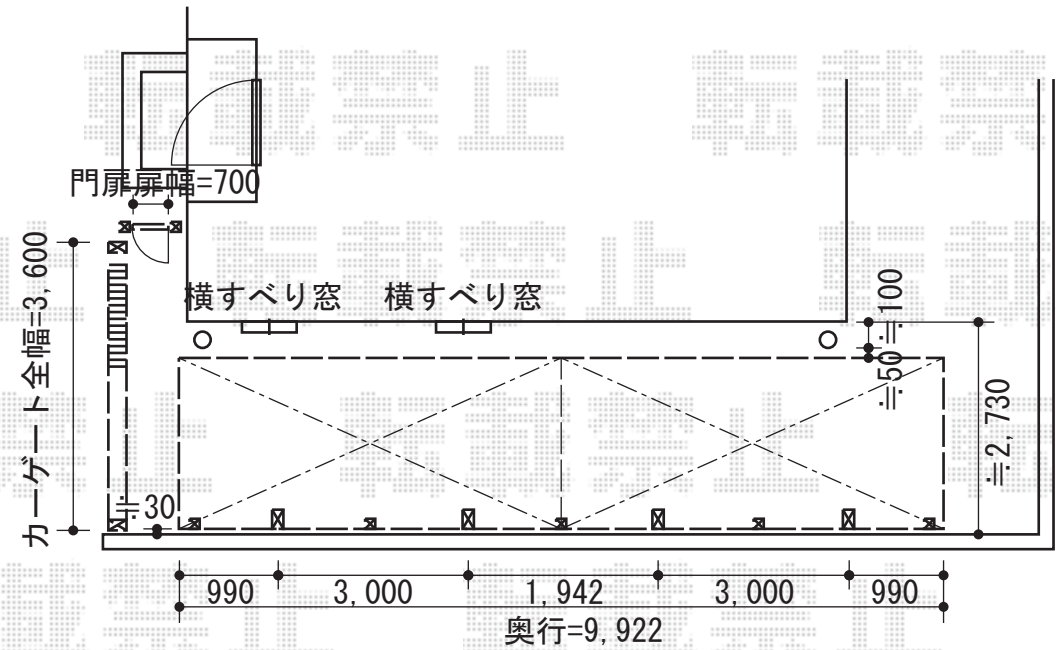

現場状況や作図制限により概略図の内容と多少の違いが生じることがございます。
 施工時は、現場優先とさせて頂きたく思いますので、お立会い頂き、
 最終のご指示のほど、何卒、宜しくお願い致します。

全ての著作権は、エクスショップに帰属します。当社とのお取引目的外の使用・複製・転載禁止となっております。



EX-SHOP
[HTTP://WWW.EX-SHOP.NET](http://www.ex-shop.net)

担当：堀