


# ライザーテラスⅡ R型 ルーフタイプ

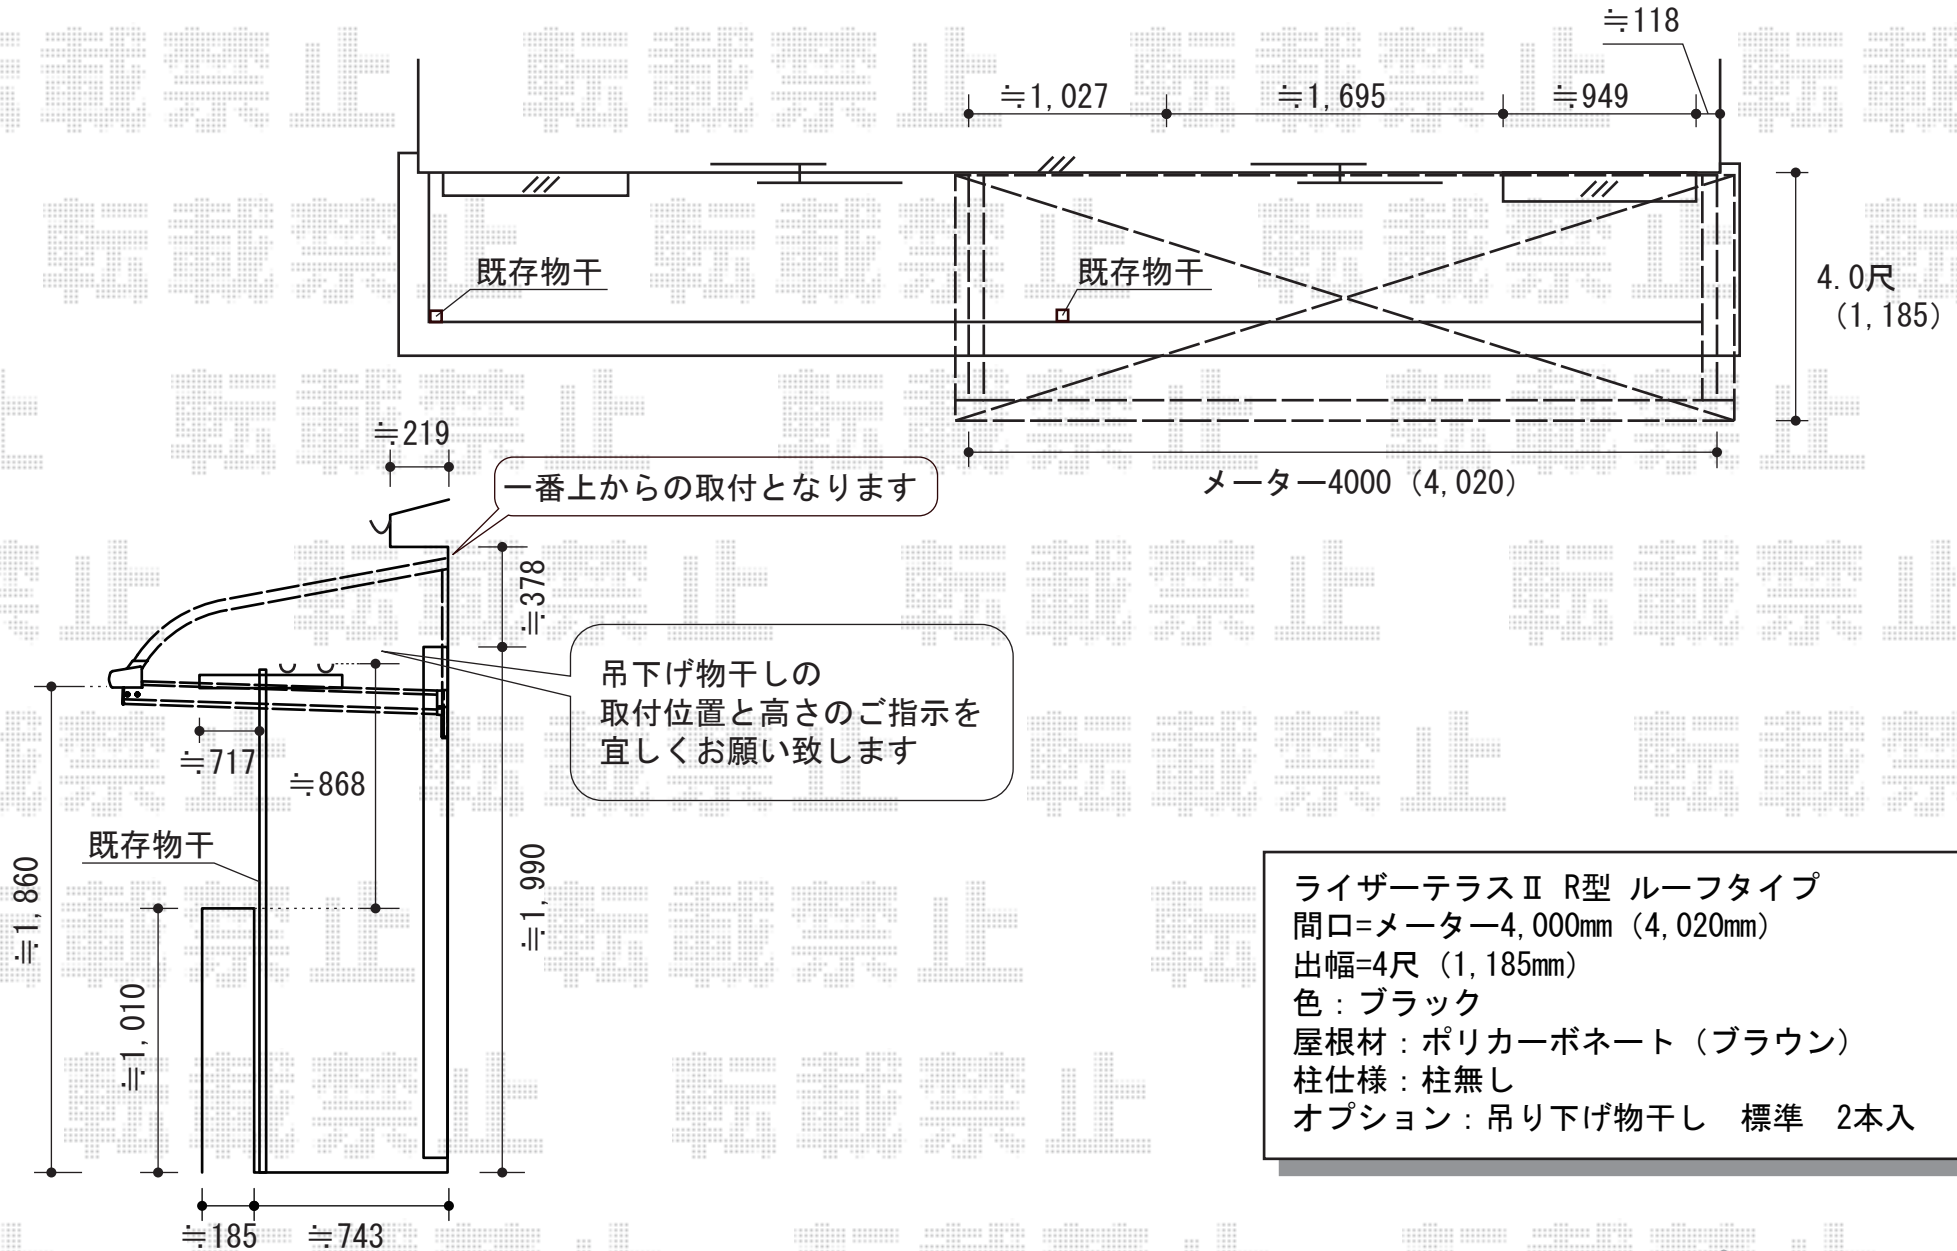

ライザーテラスⅡ R型 ルーフタイプ  
 間口=メーター4,000mm (4,020mm)  
 出幅=4尺 (1,185mm)  
 色：ブラック  
 屋根材：ポリカーボネート (ブラウン)  
 柱仕様：柱無し  
 オプション：吊り下げ物干し 標準 2本入

現場状況や作図制限により概略図の内容と多少の違いが生じることがございます。  
 施工時は、現場優先とさせて頂きたく思いますので、お立会い頂き、  
 最終のご指示のほど、何卒、宜しくお願い致します。



EX-SHOP  
 HTTP://WWW.EX-SHOP.NET

担当：溝口