


レイナキャップポート 積雪~20cm対応

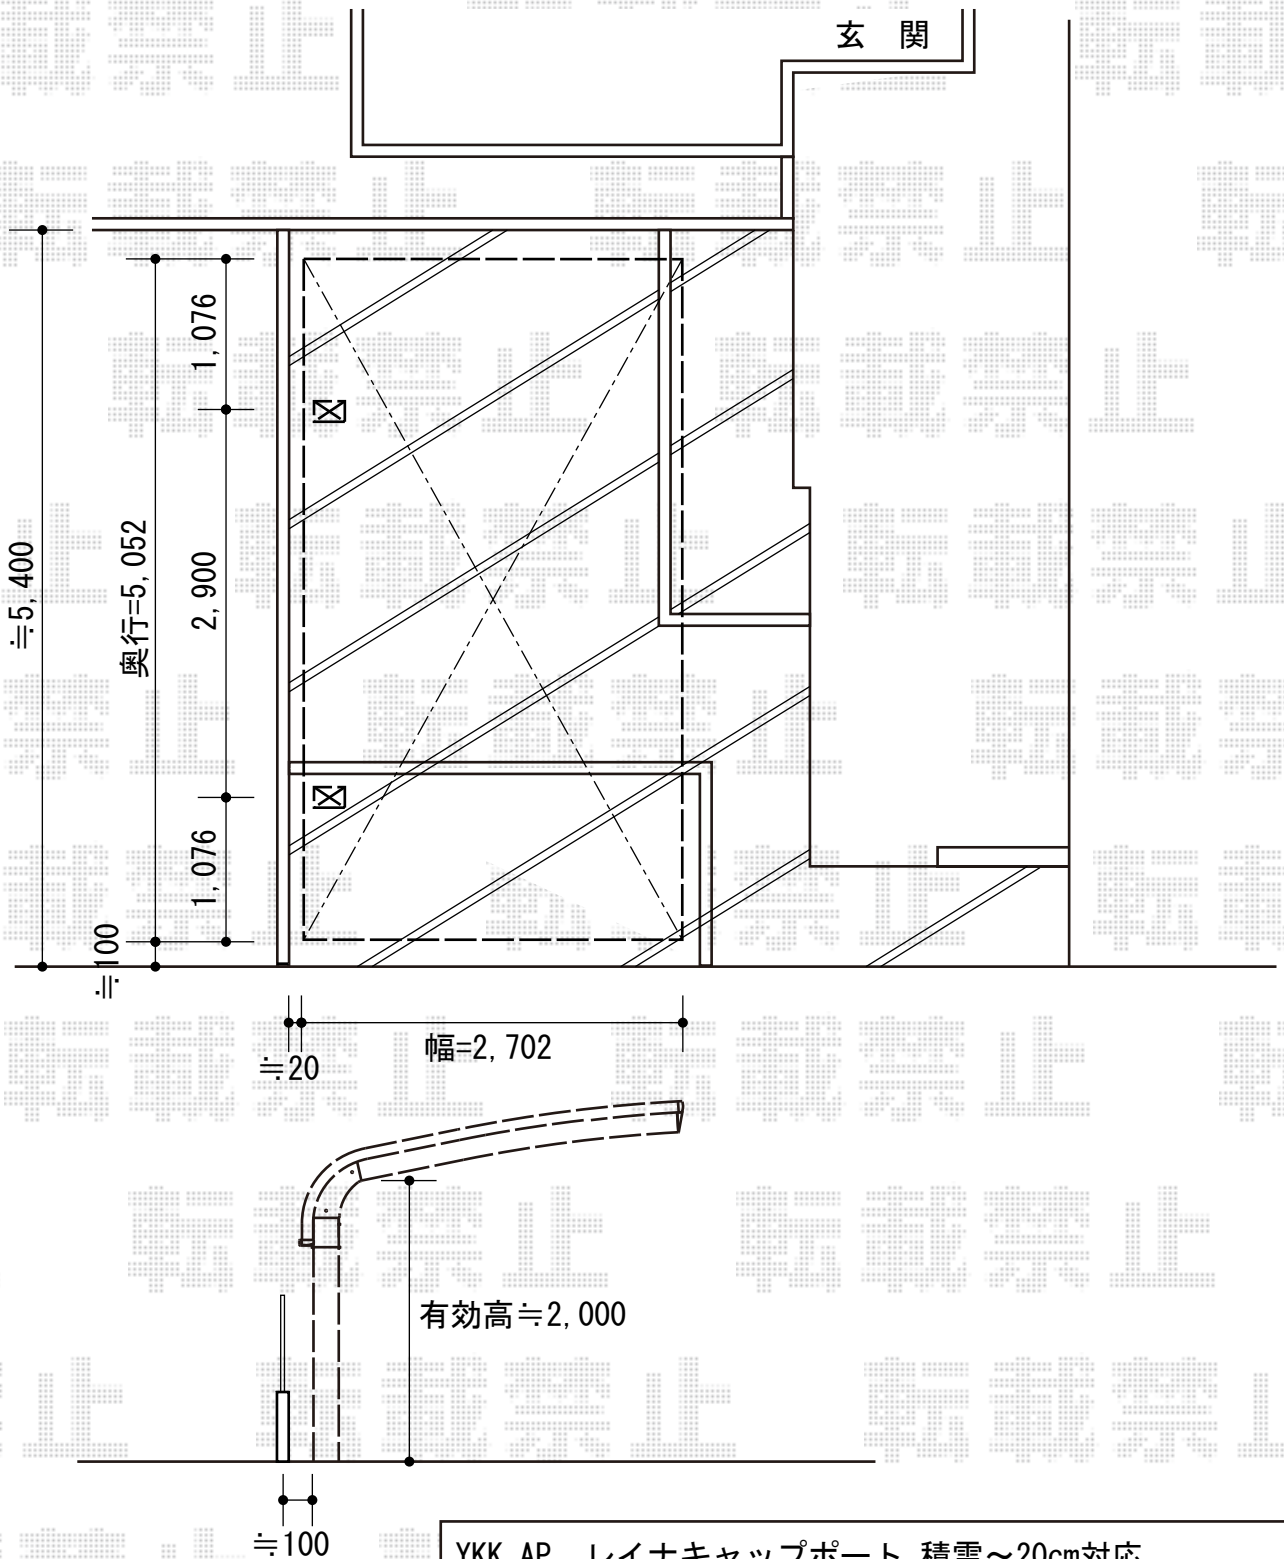

YKK AP レイナキャップポート 積雪~20cm対応
幅=2,702mm
奥行=5,052mm
色：カームブラック
屋根材：熱線遮断ポリカーボネート（アースブルーマット調）
柱仕様：標準柱仕様（有効高 約2,000mm）
オプション：収納式物干しセット2型 2本入り
オプション：柱カバー（小）2枚入り

現場状況や作図制限により概略図の内容と多少の違いが生じることがございます。
施工時は、現場優先とさせて頂きたく思いますので、お立会い頂き、
最終のご指示のほど、何卒、宜しくお願い致します。



EX-SHOP
HTTP://WWW.EX-SHOP.NET

担当：角田