


カーポート

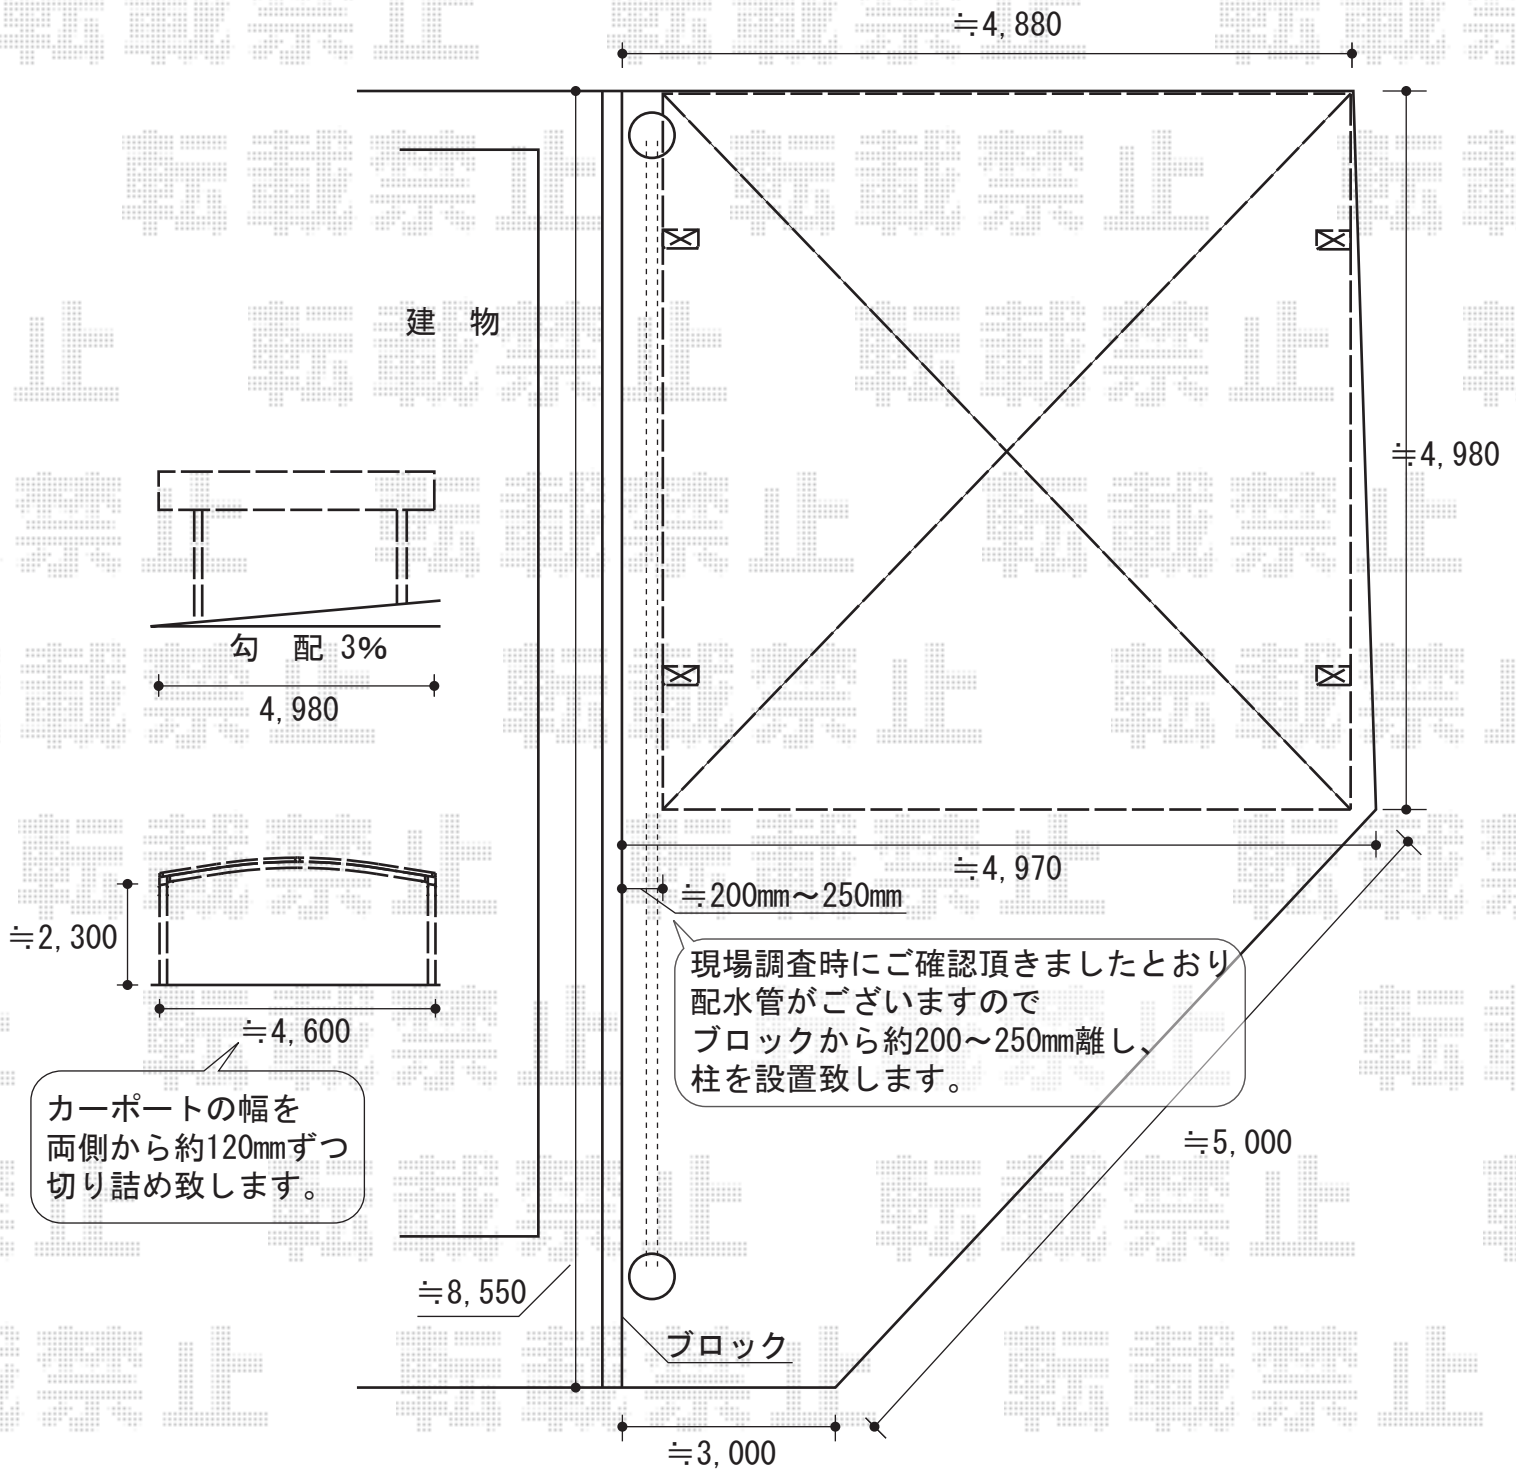

カーポートの幅を
両側から約120mmずつ
切り詰め致します。

トステム
カーポートシグマIII ワイドタイプ 積雪~20cm対応
幅=4,837mm
奥行=4,980mm
色：シャイングレー
屋根材：熱線吸収アクアポリカーボネート
(ブルースモーク)
柱仕様：ロング柱23仕様 (有効高 約2,300mm)

トステム マルチスクリーン
カーポート接続B型 単体 50用
パネル仕様：ネット
色：シャイングレー

現場状況や作図制限により概略図の内容と多少の違いが生じることがございます。
施工時は、現場優先とさせて頂きたく思いますので、お立会い頂き、
最終のご指示のほど、何卒、宜しくお願い致します。



EX-SHOP
HTTP://WWW.EX-SHOP.NET

担当:堀