


# ライザーテラスII F型 連棟 テラスタイプ 積雪~20cm対応

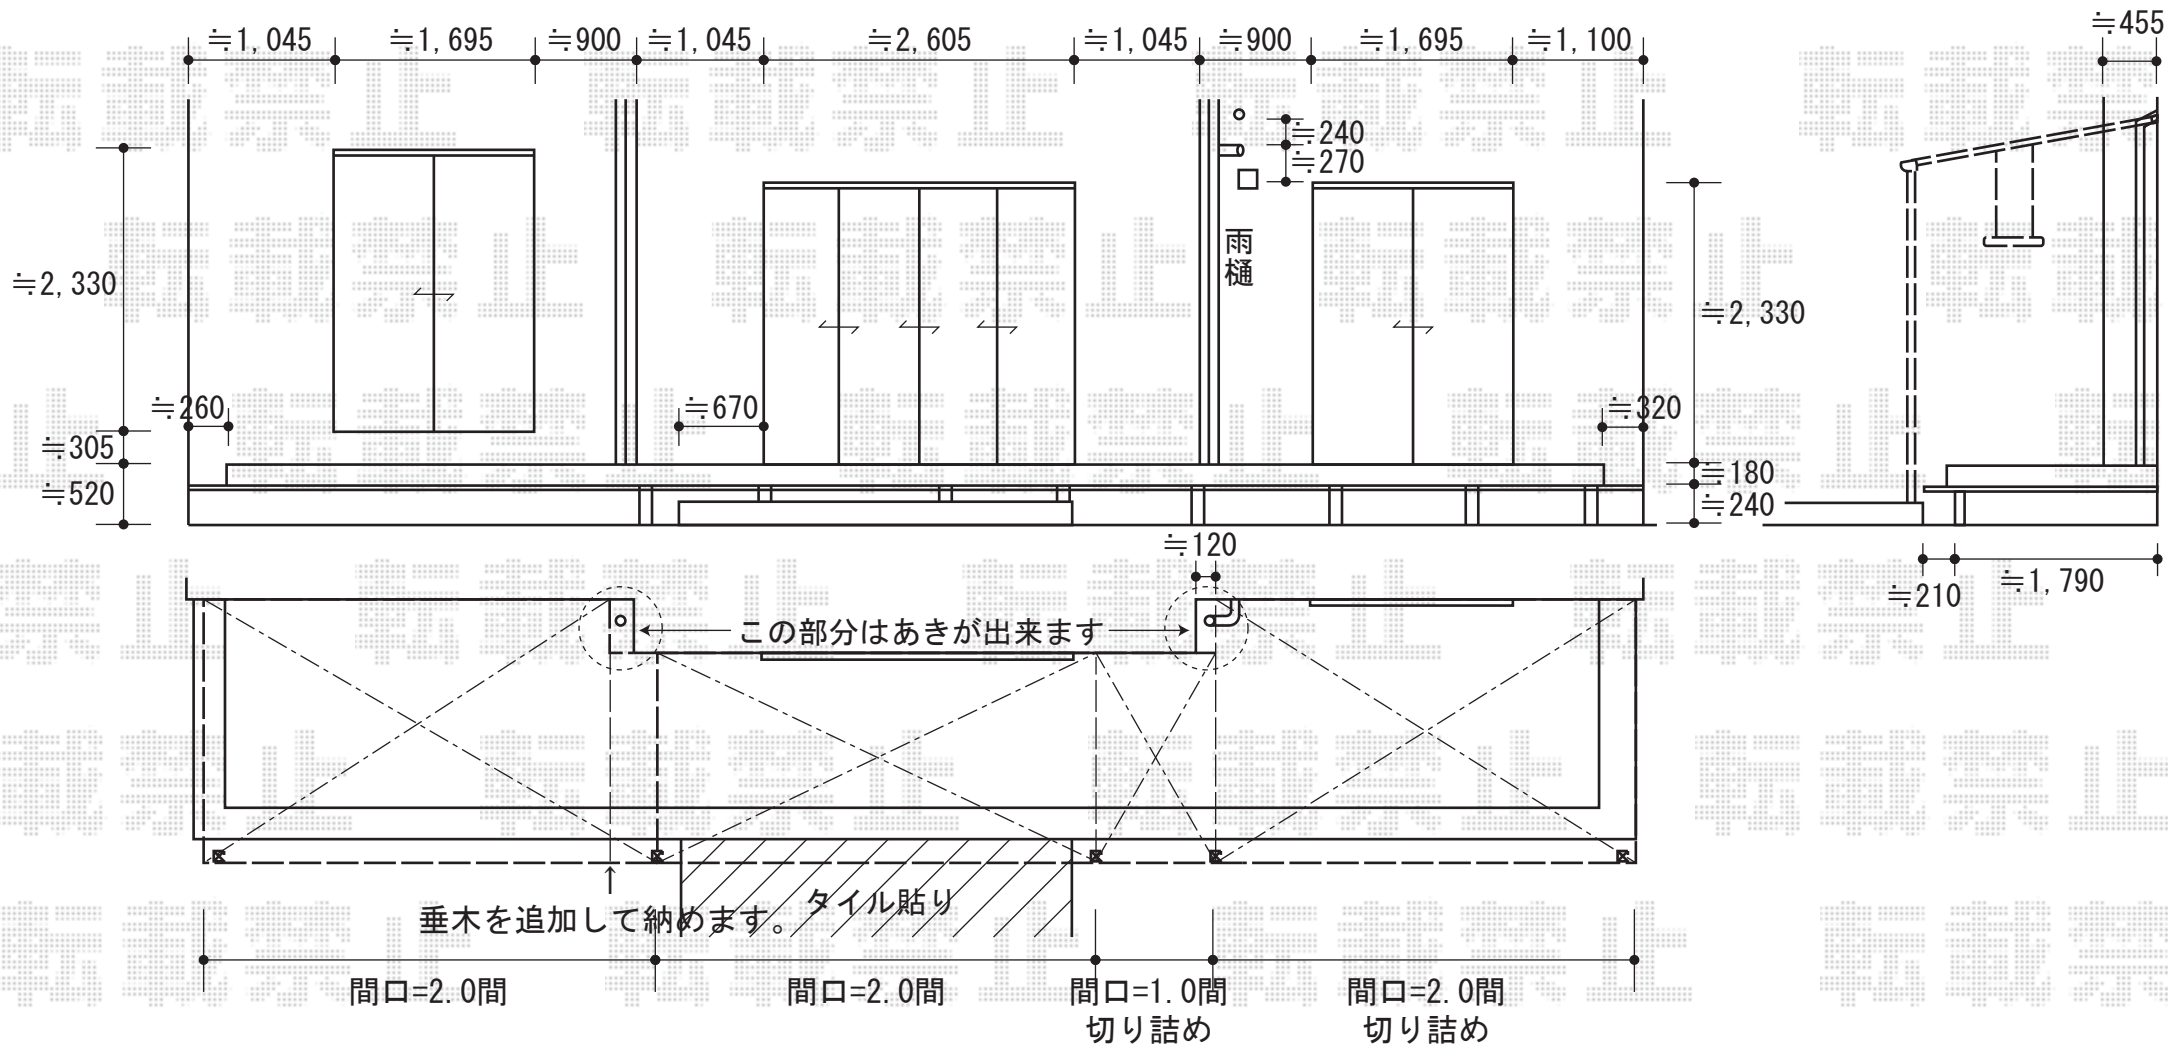

トステム ライザーテラスII F型 連棟 テラスタイプ 積雪~20cm対応  
 間口=間東間2.0+2.0+1.0+2.0間 (≒12,030mm)  
 出幅=7尺 (2,085mm) 色: シャイングレー  
 屋根材: ポリカーボネート (クリアマット)  
 柱仕様: 柱位置固定タイプ (ロング柱)  
 オプション: 吊り下げ物干し 標準 2本入×2セット

現場状況や作図制限により概略図の内容と多少の違いが生じることがございます。  
 施工時は、現場優先とさせて頂きたく思いますので、お立会い頂き、  
 最終のご指示のほど、何卒、宜しくお願い致します。



**EX-SHOP**  
[HTTP://WWW.EX-SHOP.NET](http://www.ex-shop.net)

担当: 角田