


ライザーテラスII R型 連棟 テラスタイプ 積雪~20cm対応

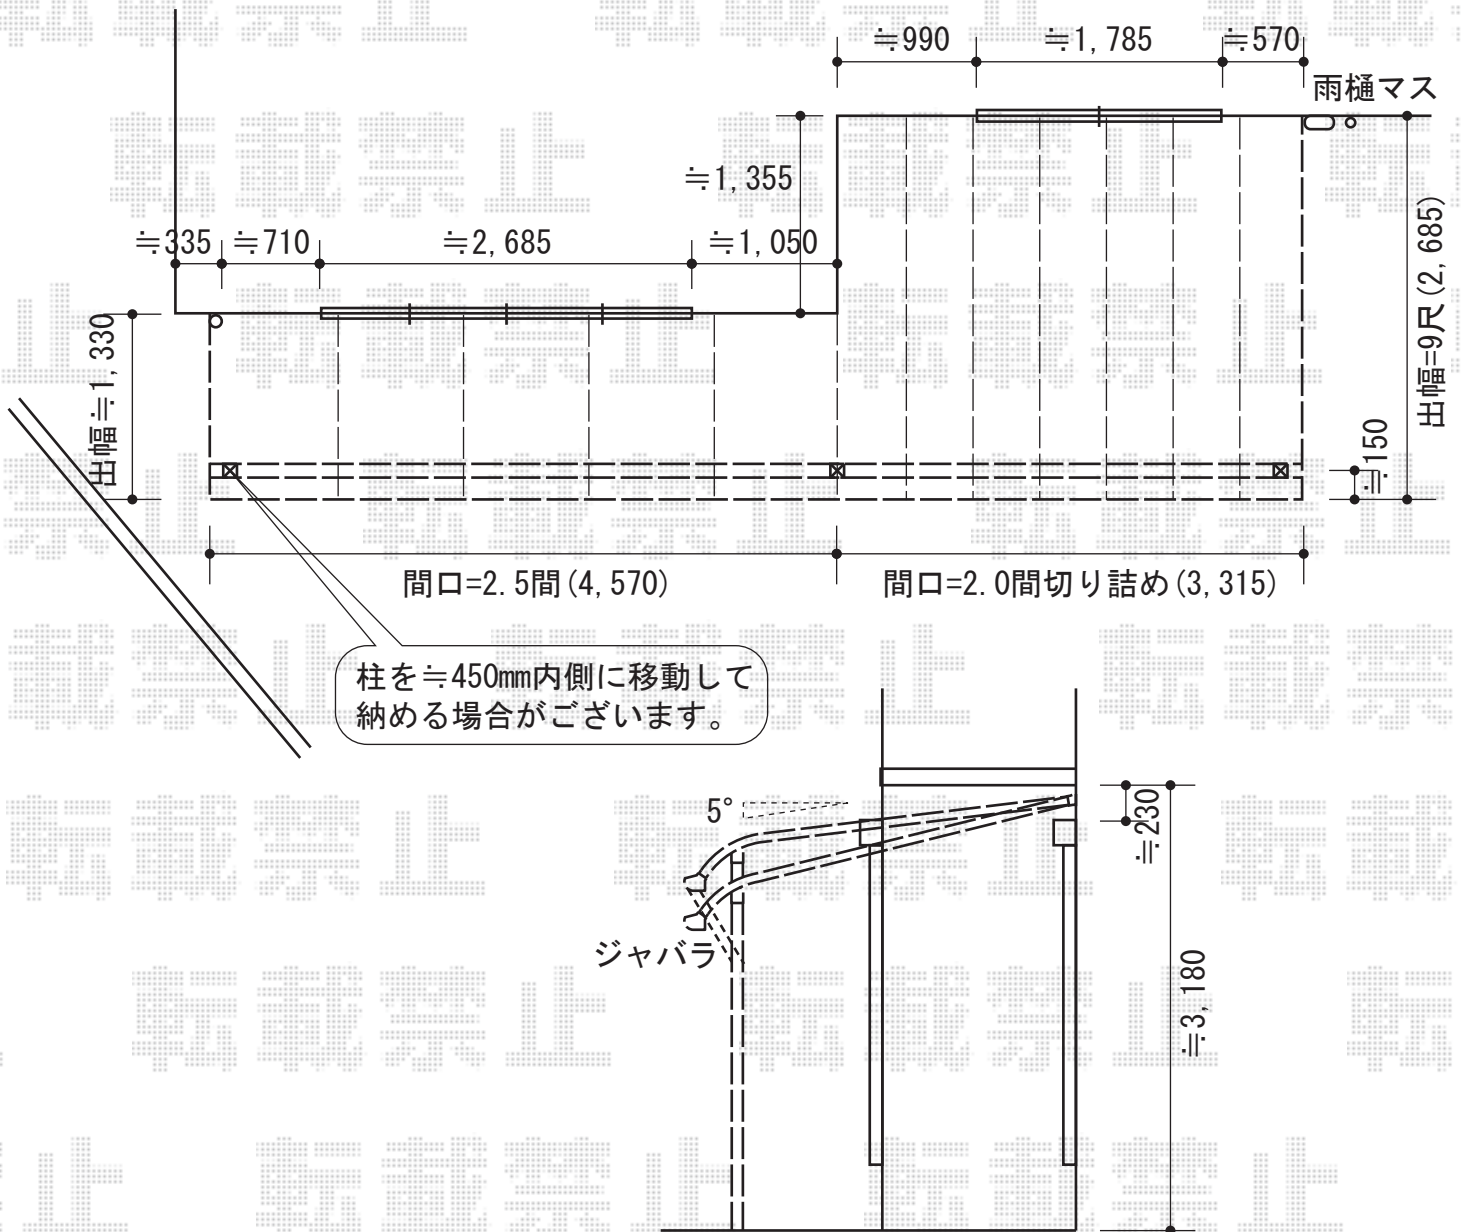

柱を≒450mm内側に移動して納める場合がございます。

トステム ライザーテラスII R型 連棟 テラスタイプ 積雪~20cm対応
 間口=関東間2.5間通し+2.0間 (柱芯々7,990mm 屋根幅8,210mm)
 出幅=9尺<2.0間> (2,685mm) 5尺<2.5間通し> (1,485mm)
 色: ブロンズ
 屋根材: ポリカーボネート (ブラウン)
 柱仕様: 柱奥行移動タイプ

現場状況や作図制限により概略図の内容と多少の違いが生じることがございます。
 施工時は、現場優先とさせて頂きたく思いますので、お立会い頂き、
 最終のご指示のほど、何卒、宜しくお願い致します。



EX-SHOP
[HTTP://WWW.EX-SHOP.NET](http://www.ex-shop.net)

担当: 角田

全ての著作権は、エクスショップに帰属します。当社のお取引目的外の使用・複製・転載禁止となっております。