


ライザーテラスII R型 単体 テラスタイプ 積雪~20cm対応 上止め

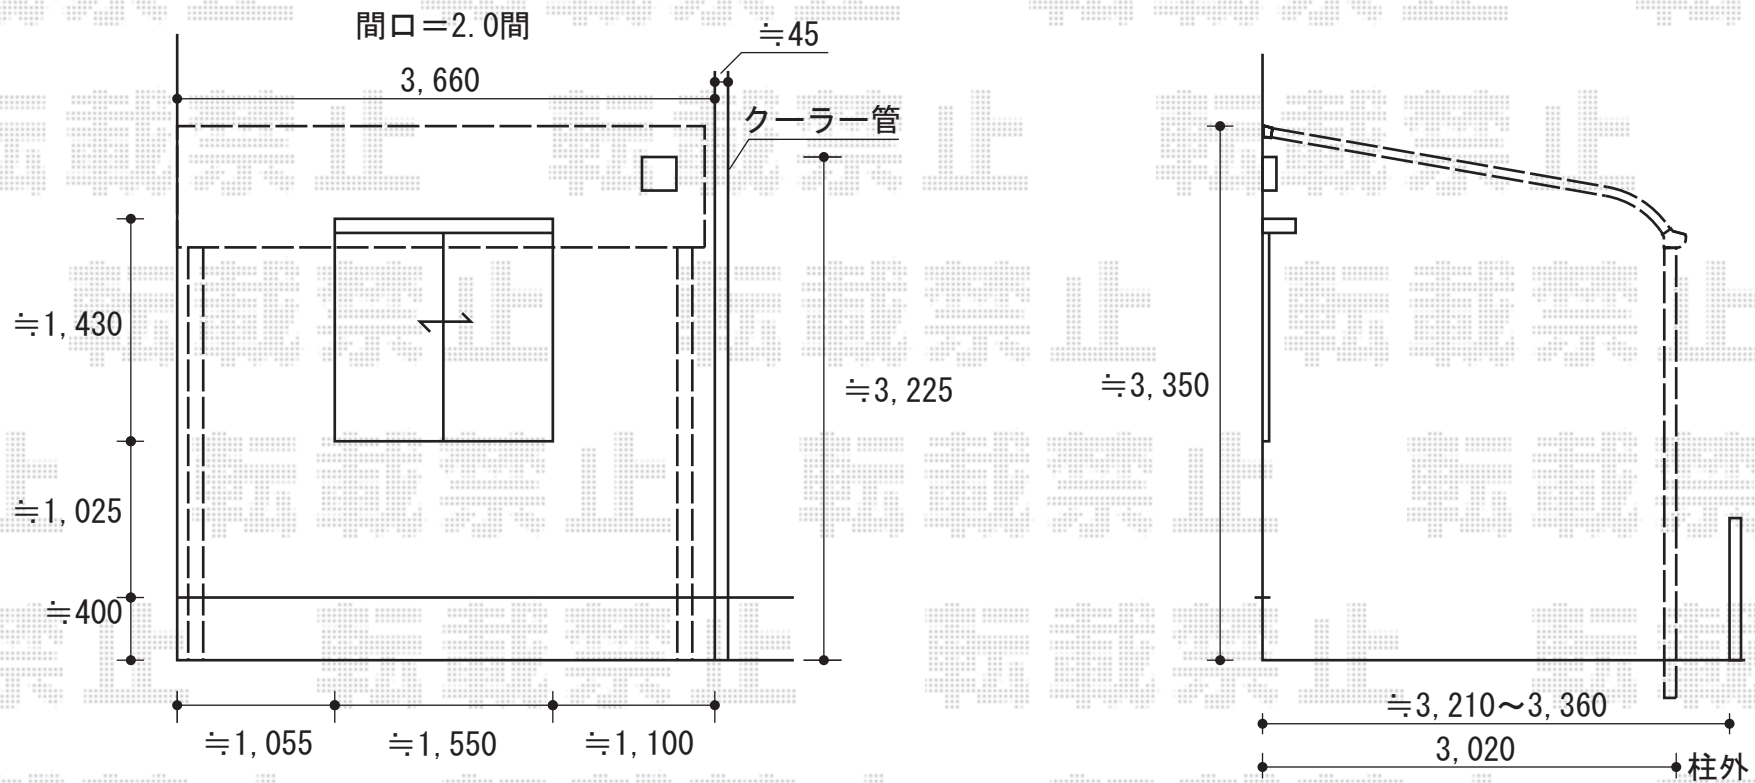

トステム ライザーテラスII R型 単体 テラスタイプ 積雪~20cm対応 上止め
 間口=関東間2.0間 (柱芯々3,440mm 屋根幅3,660mm)
 出幅=10尺 (2,985mm)
 色: シャイングレー
 屋根材: 熱線吸収ポリカーボネート (ブルースモークマット)
 柱仕様: 柱位置固定タイプ・ロング柱
 オプション: 吊り下げ物干し 標準 ロング 2本入

現場状況や作図制限により概略図の内容と多少の違いが生じることがございます。
 施工時は、現場優先とさせて頂きたく思いますので、お立会い頂き、
 最終のご指示のほど、何卒、宜しくお願い致します。



EX-SHOP
[HTTP://WWW.EX-SHOP.NET](http://www.ex-shop.net)

担当: 堀