
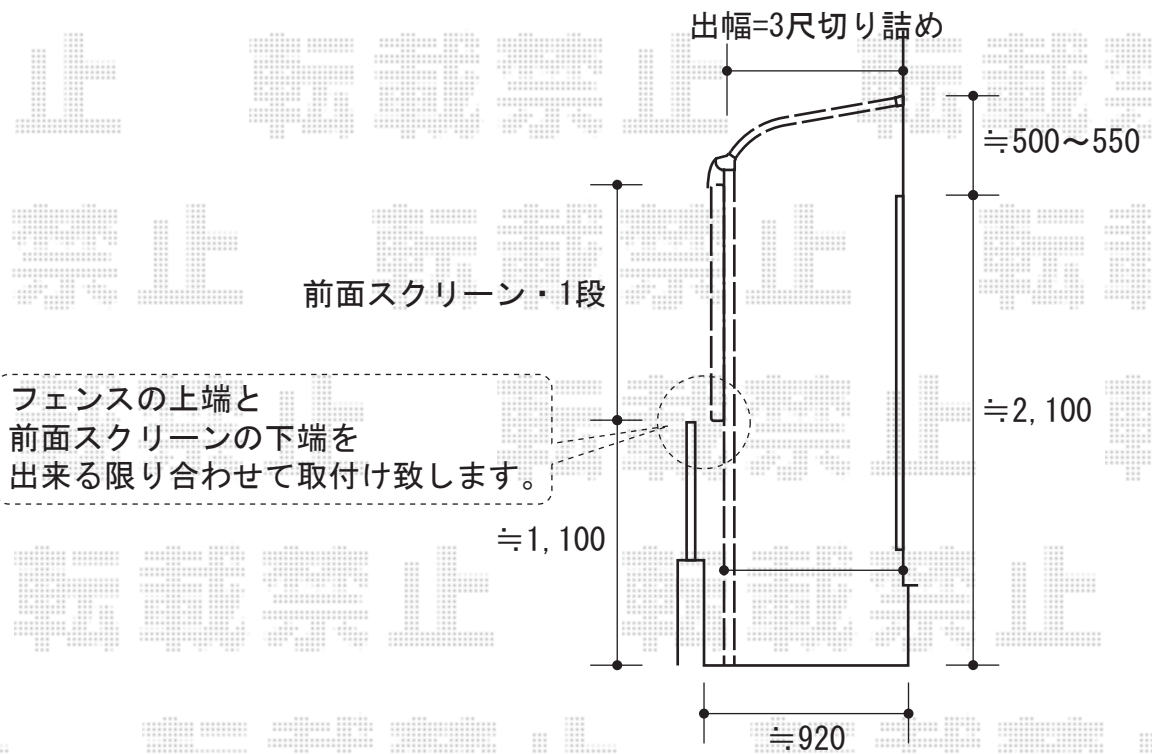


ライザーテラスⅡ R型 テラスタイプ

母屋の壁面に乾式タイルの完全な目地内コーキングが出来ません。壁面を伝わった雨水は多少下へ落ちてしまいます。

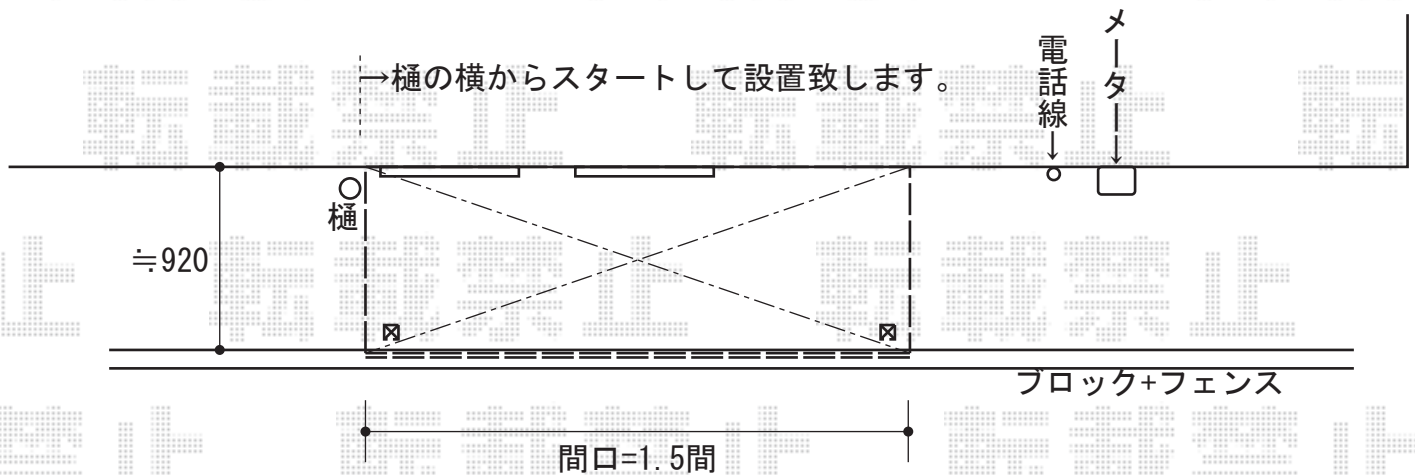

ライザーテラスⅡ R型 テラスタイプ 単体 積雪~20cm対応
 間口=関東間1.5間 (柱芯々2,530mm 屋根幅2,750mm)
 出幅=3尺 (885mm)
 色: ホワイト
 屋根材: ポリカーボネート (ブラウン)
 柱仕様: 柱位置固定タイプ
 オプション: 前面スクリーン
 追加部材: ふさぎ材 エルボ

現場状況や作図制限により概略図の内容と多少の違いが生じることがございます。
 施工時は、現場優先とさせて頂きたく思いますので、お立会い頂き、
 最終のご指示のほど、何卒、宜しくお願い致します。



EX-SHOP
[HTTP://WWW.EX-SHOP.NET](http://www.ex-shop.net)

担当: 角田

全ての著作権は、エクスショップに帰属します。当社とのお取引目的外の使用・複製・転載禁止となっております。