


# カーゲート・ガードウォーカー

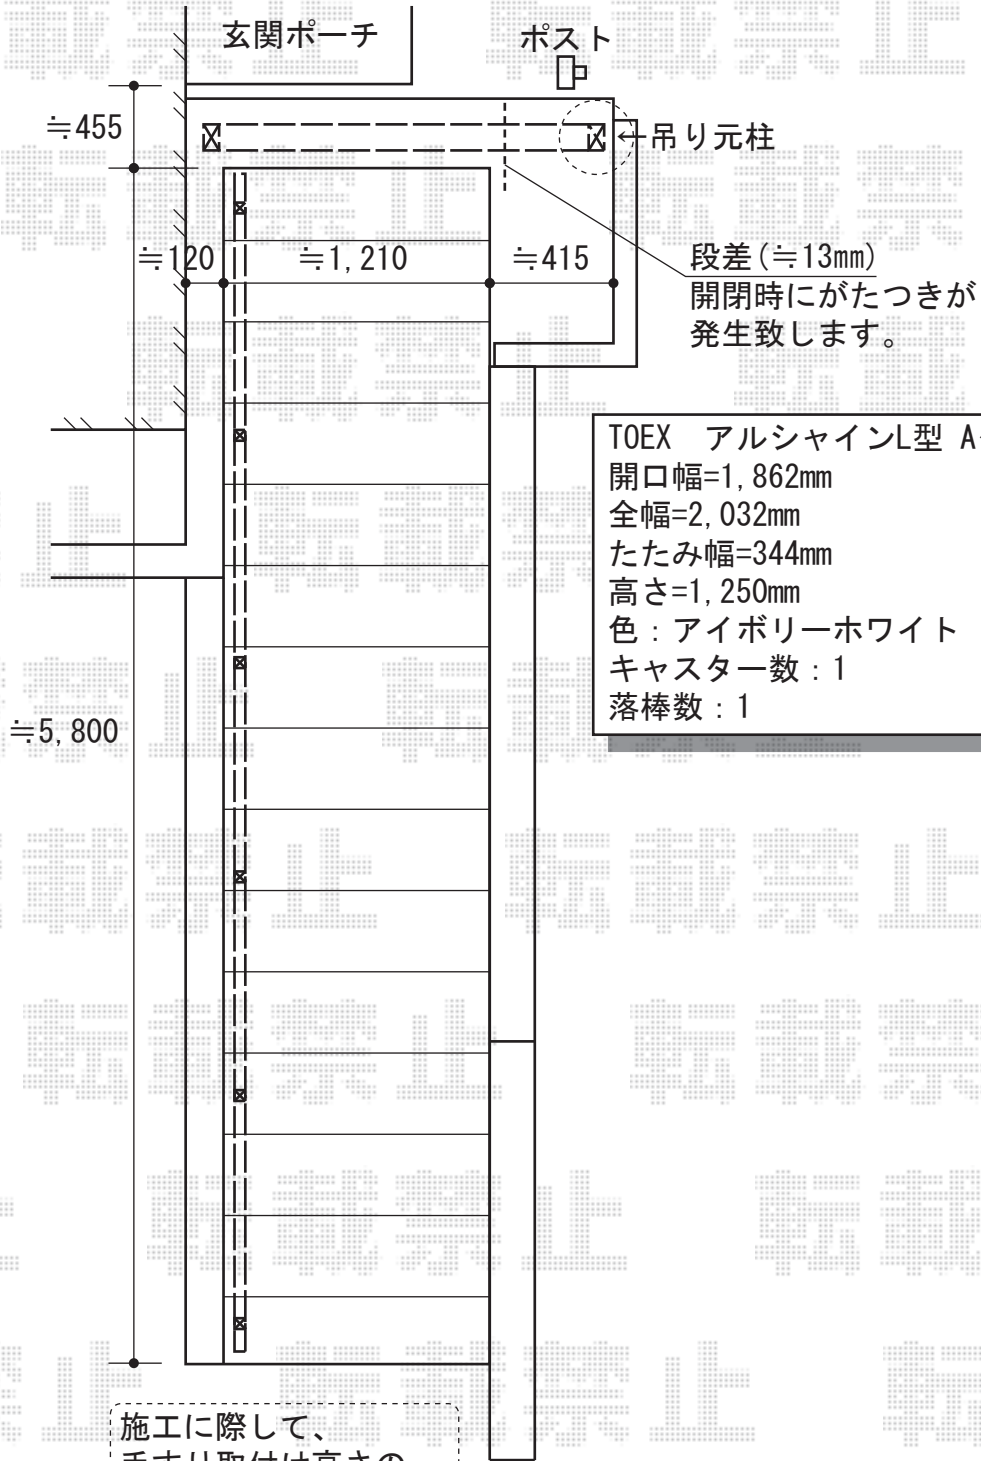

TOEX アルシャインL型 Aタイプ ノンレール 片開き  
 開口幅=1,862mm  
 全幅=2,032mm  
 たたみ幅=344mm  
 高さ=1,250mm  
 色：アイボリーホワイト  
 キャスター数：1  
 落棒数：1

施工に際して、  
 手すり取付け高さの  
 ご確認を頂きますよう、  
 お願い致します。

トステム ガードウォーカー  
 柱：トップ埋込柱T-8ロング×6  
 ブラケット：トップブラケットストレートセット×6  
 手すり：φ38ビーム手すり（シャイングレー）中間W4000×2  
 継手・ジョイント：ストレート継手×1  
 キャップ：端部キャップ×2  
 色：シャイングレー

現場状況や作図制限により概略図の内容と多少の違いが生じることがございます。  
 施工時は、現場優先とさせて頂きたく思いますので、お立会い頂き、  
 最終のご指示のほど、何卒、宜しくお願い致します。



**EX-SHOP**  
 HTTP://WWW.EX-SHOP.NET  
 担当：角田