


# ライザーテラスⅡ R型 テラスタイプ 単体 積雪

事前に、植木の撤去を行って頂けますよう、お願い致します。

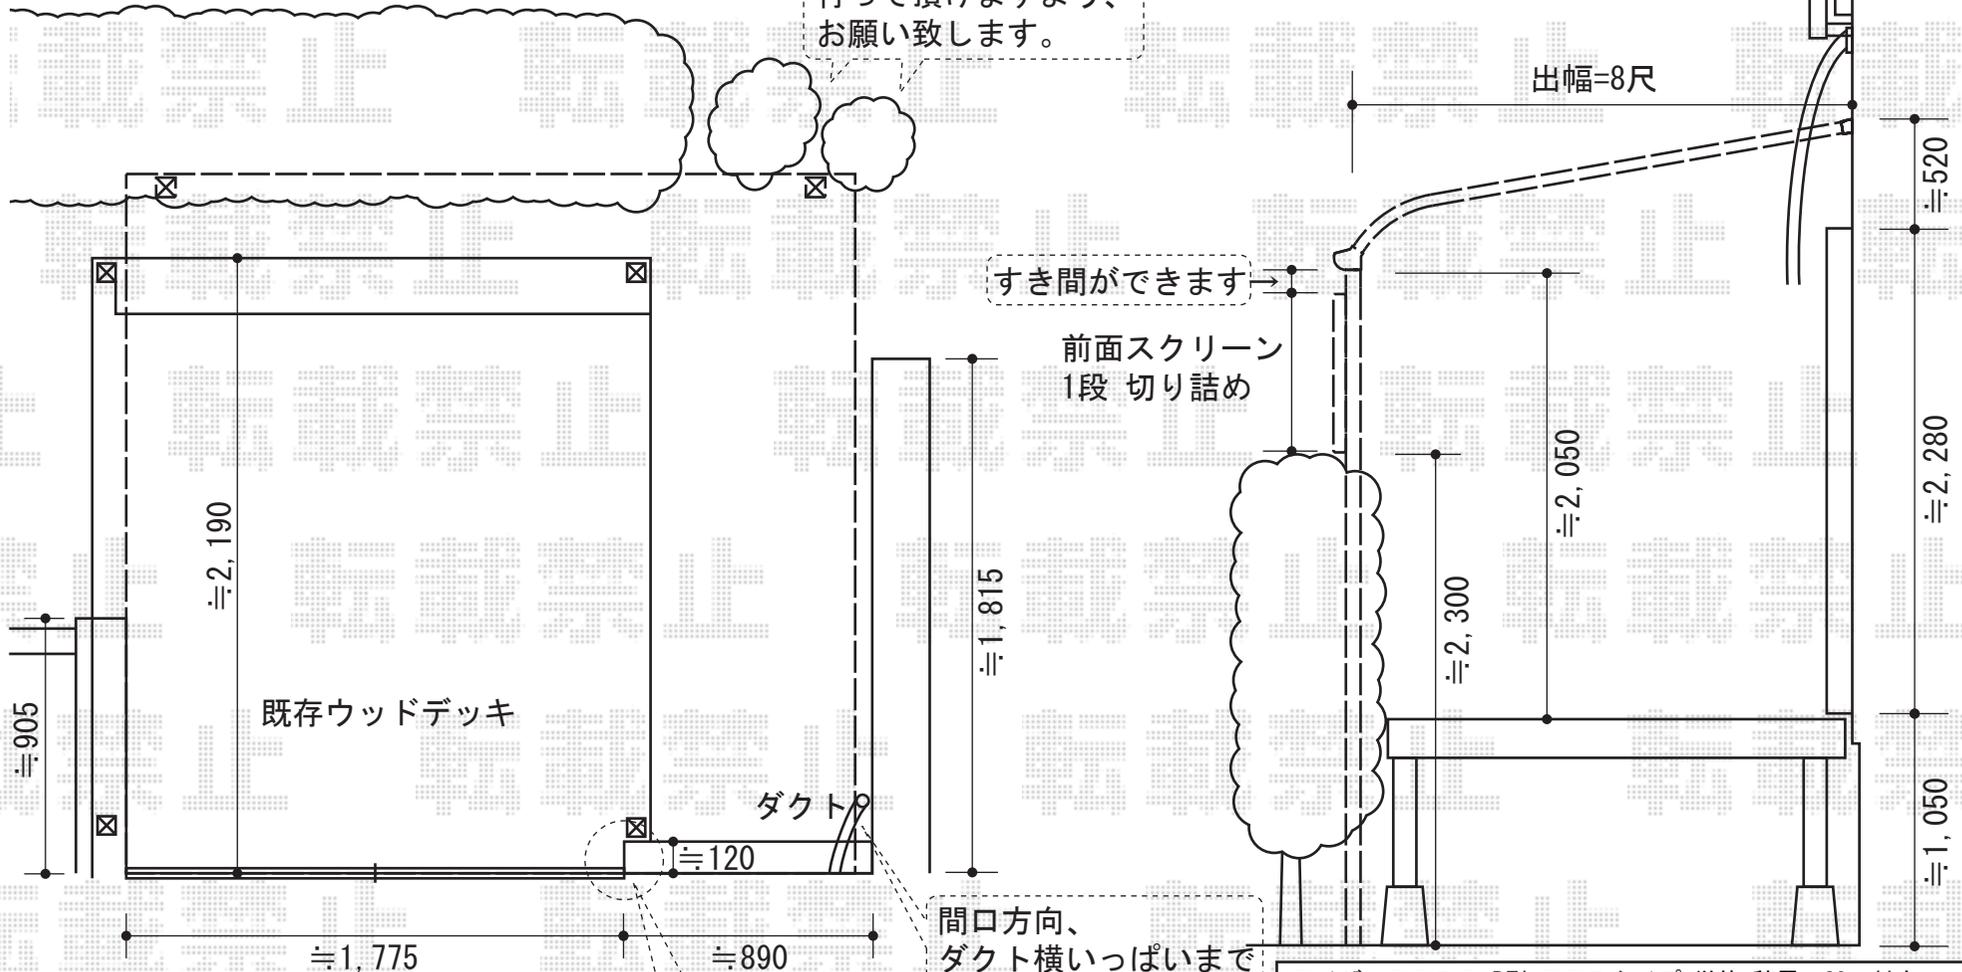

すき間ができます

前面スクリーン  
1段 切り詰め

間口方向、  
ダクト横いっぱいまで  
取付け致します。

配線部、垂木掛けを  
切欠いて納めます。

ライザーテラスⅡ R型 テラスタイプ 単体 積雪~20cm対応  
 間口=関東間1.5間 (柱芯々2,530mm 屋根幅2,750mm)  
 出幅=8尺 (2,385mm)  
 色: ホワイト  
 屋根材: 熱線吸収ポリカーボネート (ブルースモークマット)  
 スクリーン材1段仕様/熱線吸収ポリカーボネート (ブルースモークマット)  
 柱仕様: 柱位置固定タイプ  
 オプション: 吊り下げ物干し 標準 2本入/物干し取付棧  
 追加部材: ロングコーチネジセット

現場状況や作図制限により概略図の内容と多少の違いが生じることがございます。  
 施工時は、現場優先とさせて頂きたく思いますので、お立会い頂き、  
 最終のご指示のほど、何卒、宜しくお願い致します。

全ての著作権は、エクスショップに帰属します。当社とのお取引目的外の使用・複製・転載禁止となっております。



EX-SHOP  
[HTTP://WWW.EX-SHOP.NET](http://www.ex-shop.net)

担当: 堀