


# カーブポートシグマIII 積雪～20cm対応

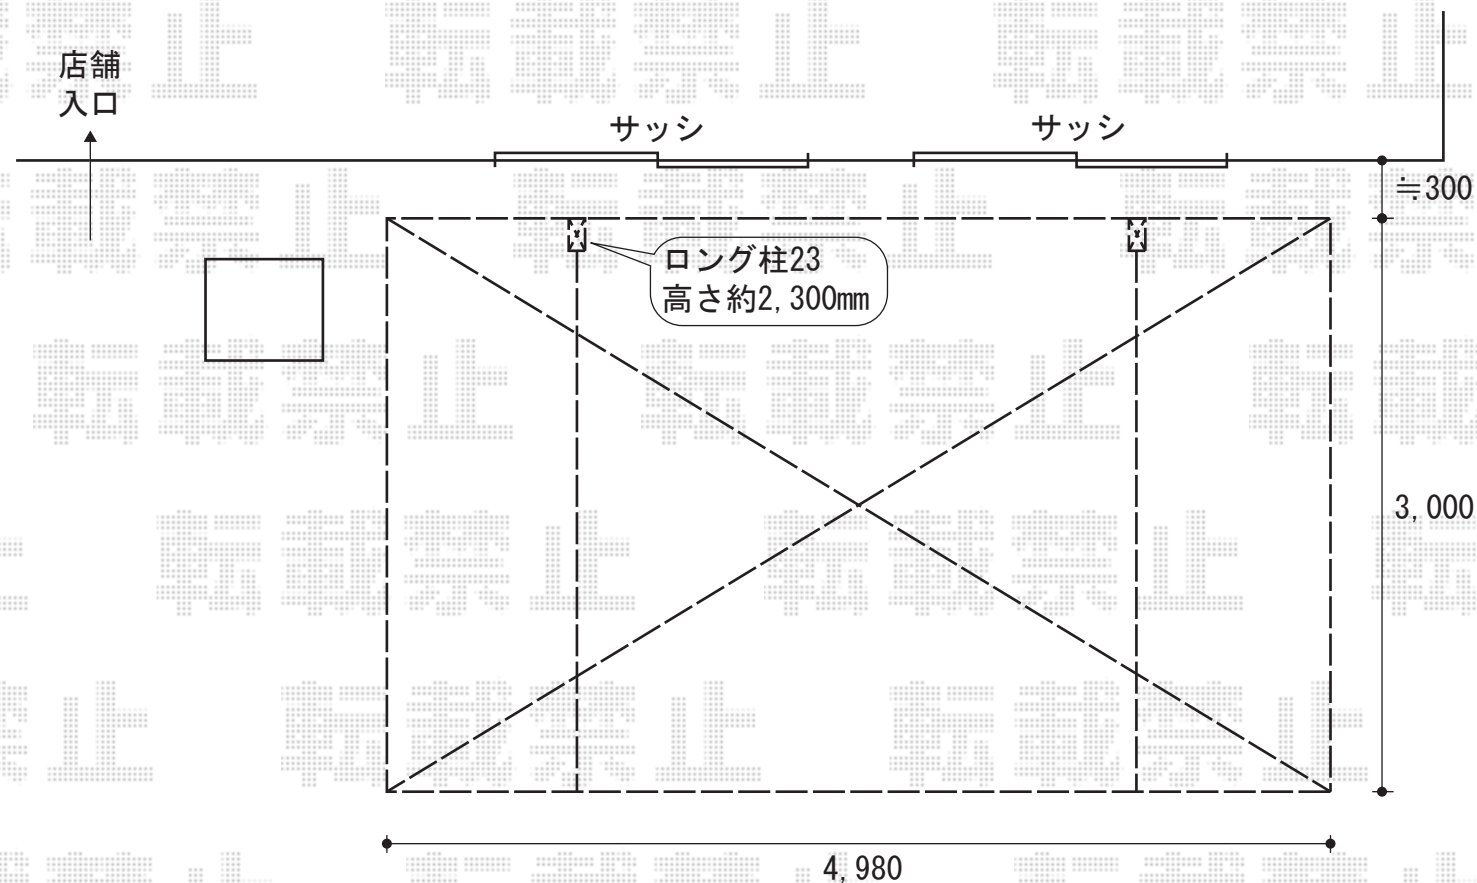

アスファルトのハツリ工事を2ヶ所行います

サッシに対して左右均等に振り分けて設置致します  
施工当日最終のご指示・ご確認を宜しくお願い致します

トステム カーブポートシグマIII 積雪～20cm対応  
幅=3,000mm  
奥行=4,980mm  
色：ホワイト  
屋根材：熱線吸収ポリカーボネート（ブルースモークマット）  
柱仕様：ロング柱23仕様（有効高 約2,300mm）

現場状況や作図制限により概略図の内容と多少の違いが生じることがございます。  
施工時は、現場優先とさせて頂きたく思いますので、お立会い頂き、  
最終のご指示のほど、何卒、宜しくお願い致します。



EX-SHOP  
HTTP://WWW.EX-SHOP.NET

担当：堀