


ライザーテラスII R型 テラスタイプ 単体 積雪~20cm対応

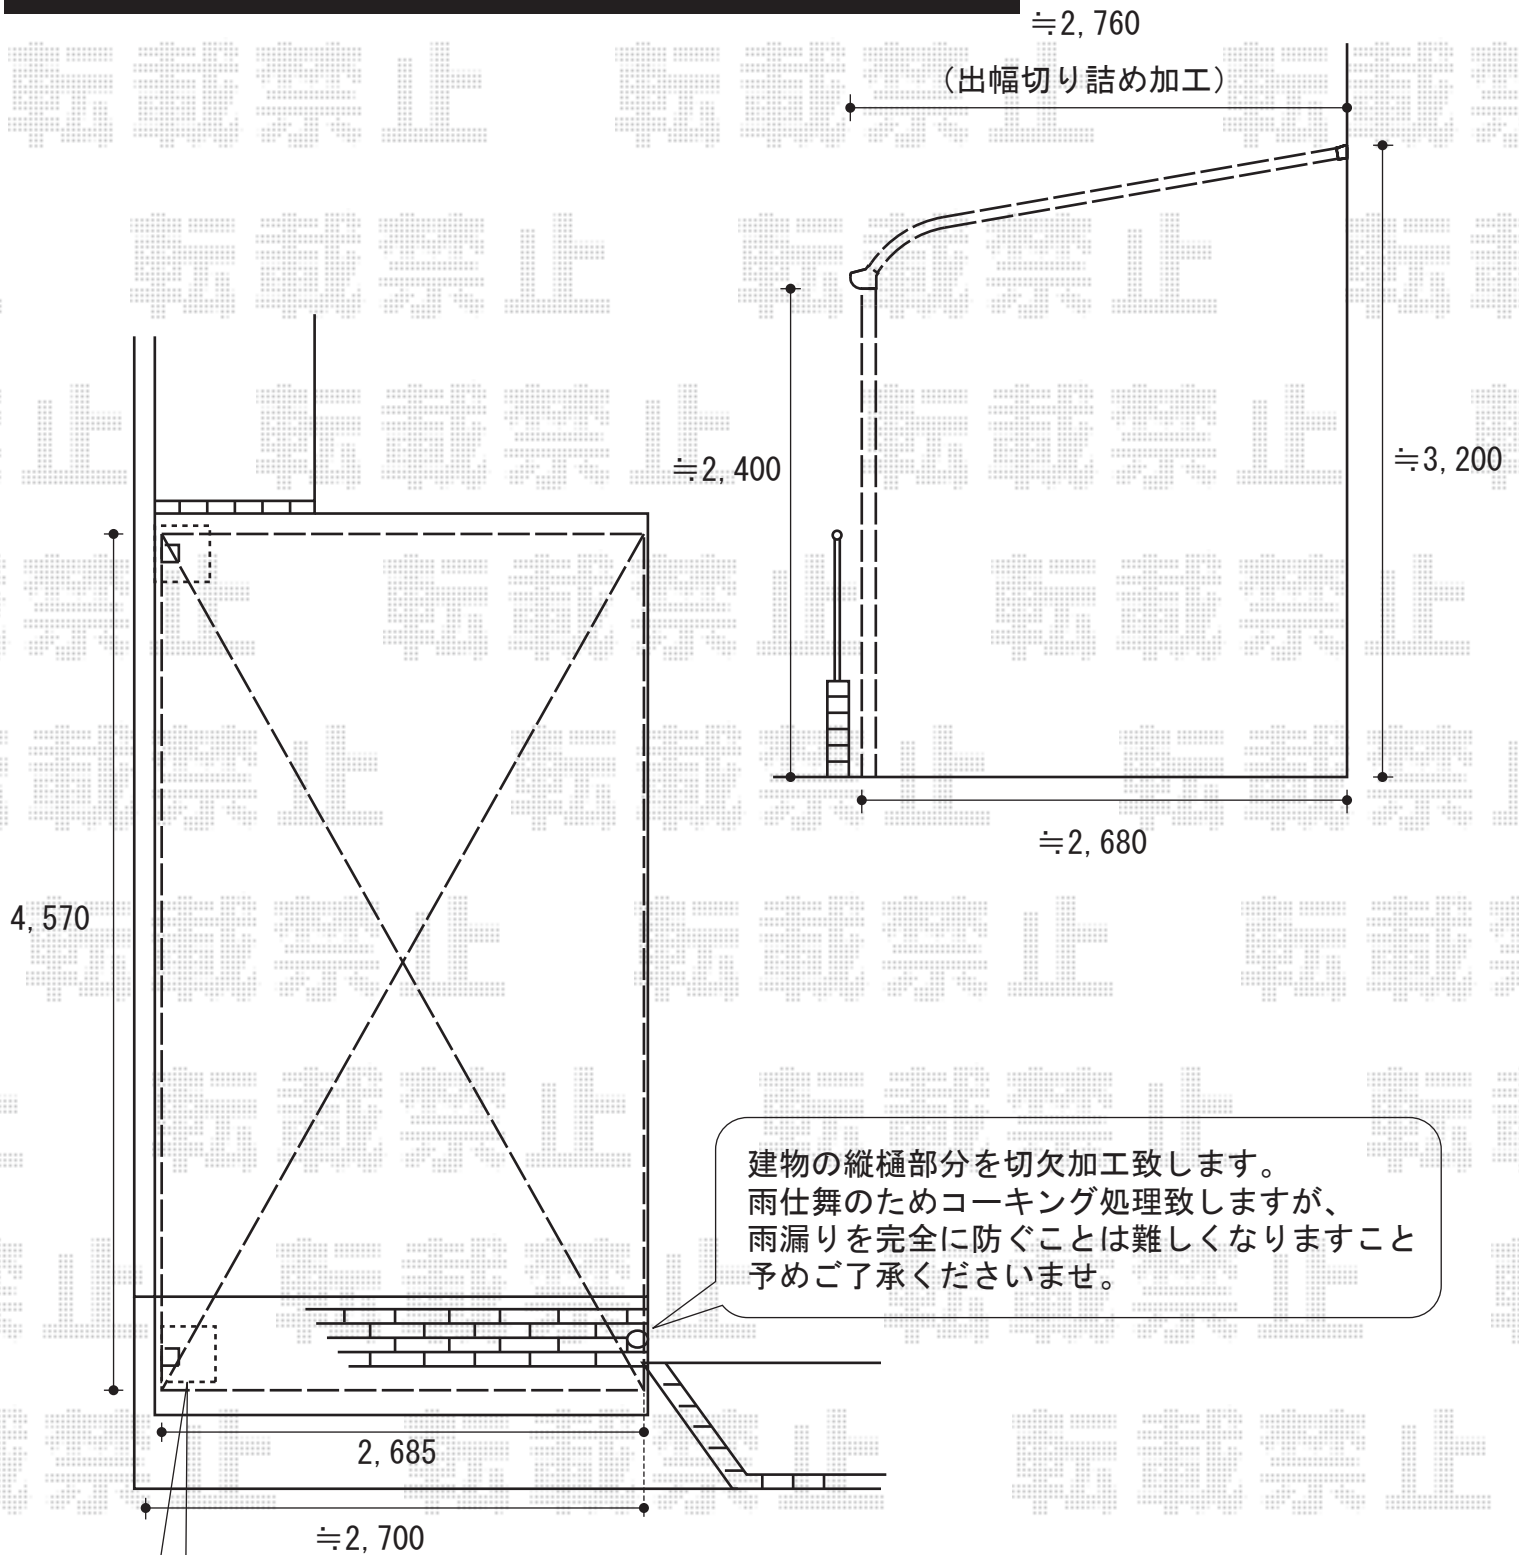

柱基礎部分は  
モルタル仕上げになります

トステム ライザーテラスII R型 テラスタイプ 単体 積雪~20cm対応  
間口=関東間2.5間通し (柱芯々4,350mm 屋根幅4,570mm)  
出幅=9尺 (2,685mm)  
色: ブラック  
屋根材: ポリカーボネート (ブルースモーク)  
柱仕様: 柱位置固定タイプ

現場状況や作図制限により概略図の内容と多少の違いが生じることがございます。  
施工時は、現場優先とさせて頂きたく思いますので、お立会い頂き、  
最終のご指示のほど、何卒、宜しくお願い致します。



EX-SHOP  
HTTP://WWW.EX-SHOP.NET

担当:堀