



ライザーテラスII F型 連棟 ルーフタイプ 積雪~20cm対応

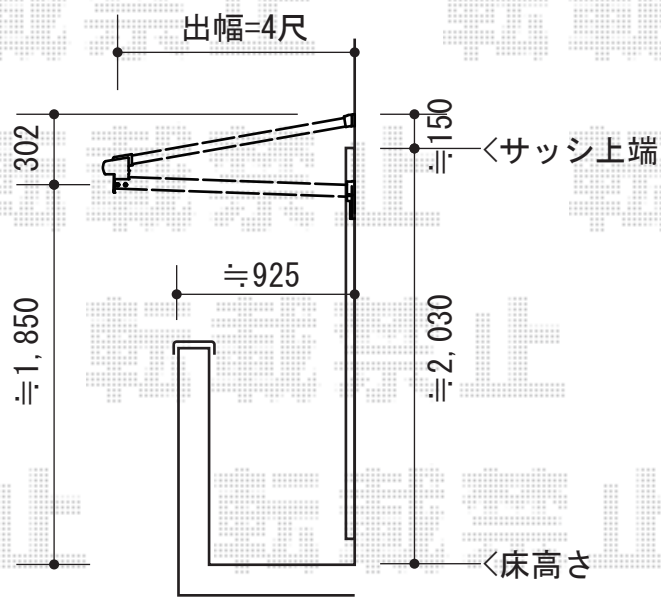

トステム ライザーテラスII F型 連棟 ルーフタイプ 積雪~20cm対応
 間口=関東間3.5間 (方杖芯々6,370mm 屋根幅6,390mm)
 出幅=4尺 (1,185mm)
 色: ホワイト
 屋根材: ポリカーボネート (ブラウン)
 追加部材: 雨樋部品

現場状況や作図制限により概略図の内容と多少の違いが生じることがございます。
 施工時は、現場優先とさせて頂きたく思いますので、お立会い頂き、
 最終のご指示のほど、何卒、宜しくお願い致します。

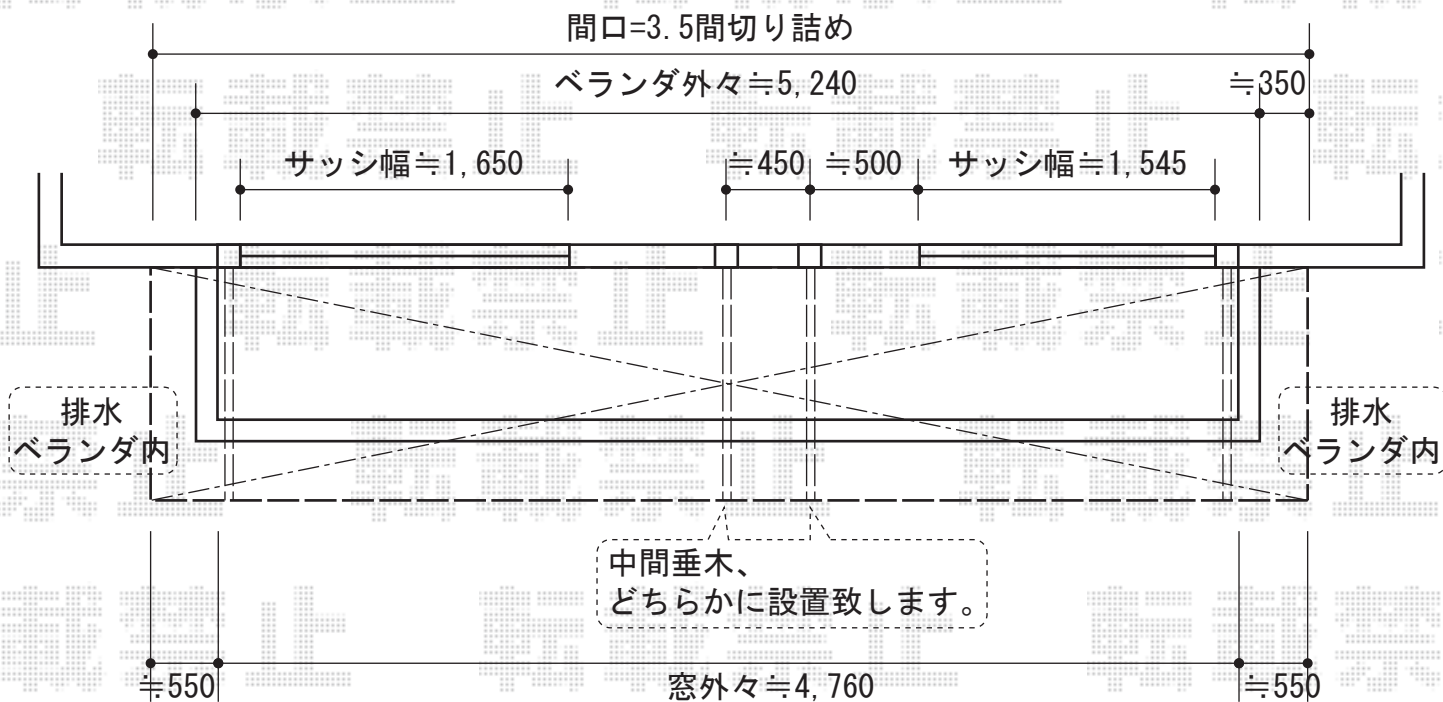

EX-SHOP
[HTTP://WWW.EX-SHOP.NET](http://www.ex-shop.net)
 担当: 堀