


レガーナポートシグマⅢ 延長 樋有 積雪～20cm対応

雨樋を取り付ける柱は、  
施工当日ご指示頂けます様お願い致します

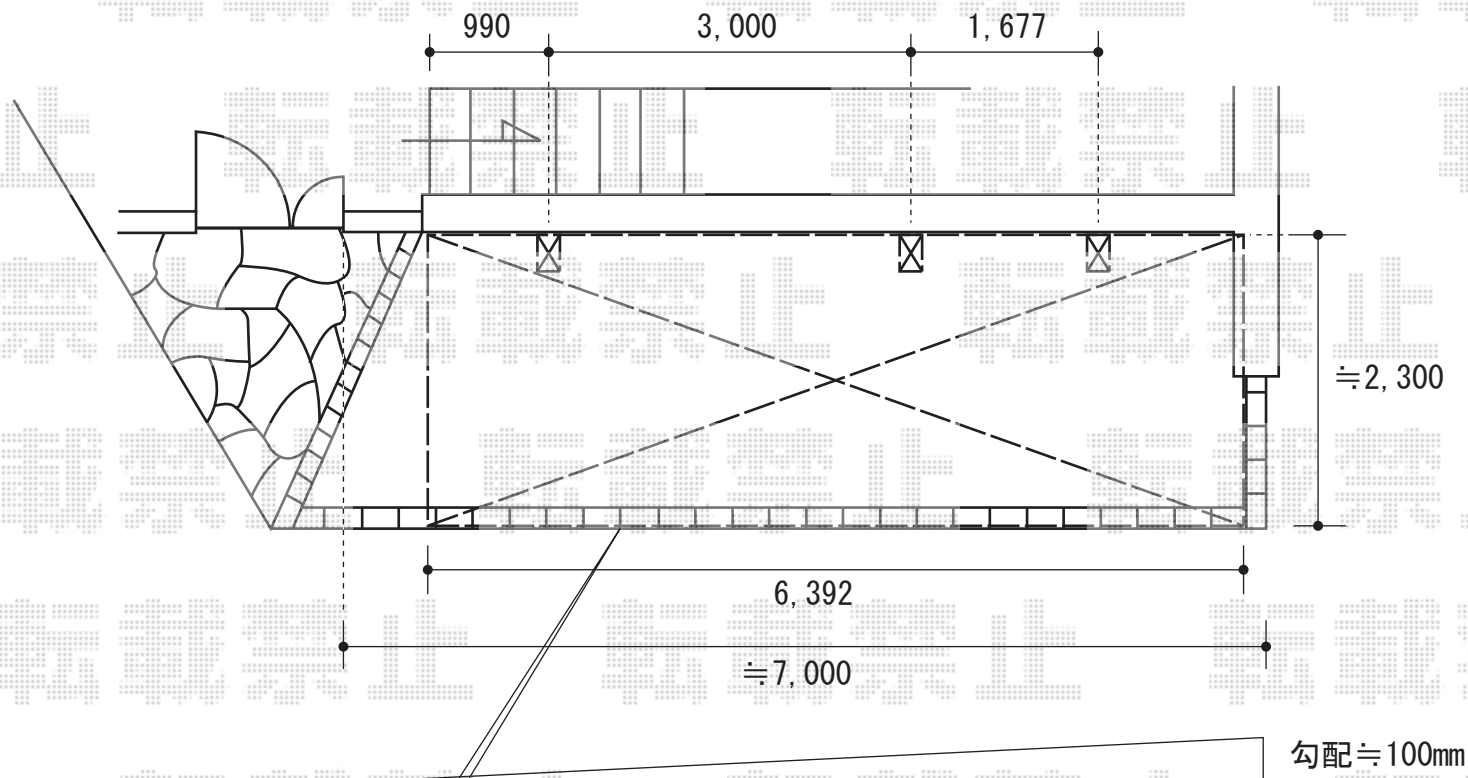

カーポートの端が、境界よりも少し内側になる様、  
出幅を切り詰めて納めさせていただきます

レガーナポートシグマⅢ 延長 樋有 積雪～20cm対応

幅=2,397mm

奥行=6,392mm

色：ブラック

屋根材：熱線吸収アクアポリカーボネート（ブルースモーク）

柱仕様：ロング23柱仕様（有効高 約2,300mm）

現場状況や作図制限により概略図の内容と多少の違いが生じることがございます。  
施工時は、現場優先とさせていただきますので、お立会い頂き、  
最終のご指示のほど、何卒、宜しくお願い致します。



EX-SHOP  
HTTP://WWW.EX-SHOP.NET

担当：溝口