


- 2階 バルコニー屋根 -

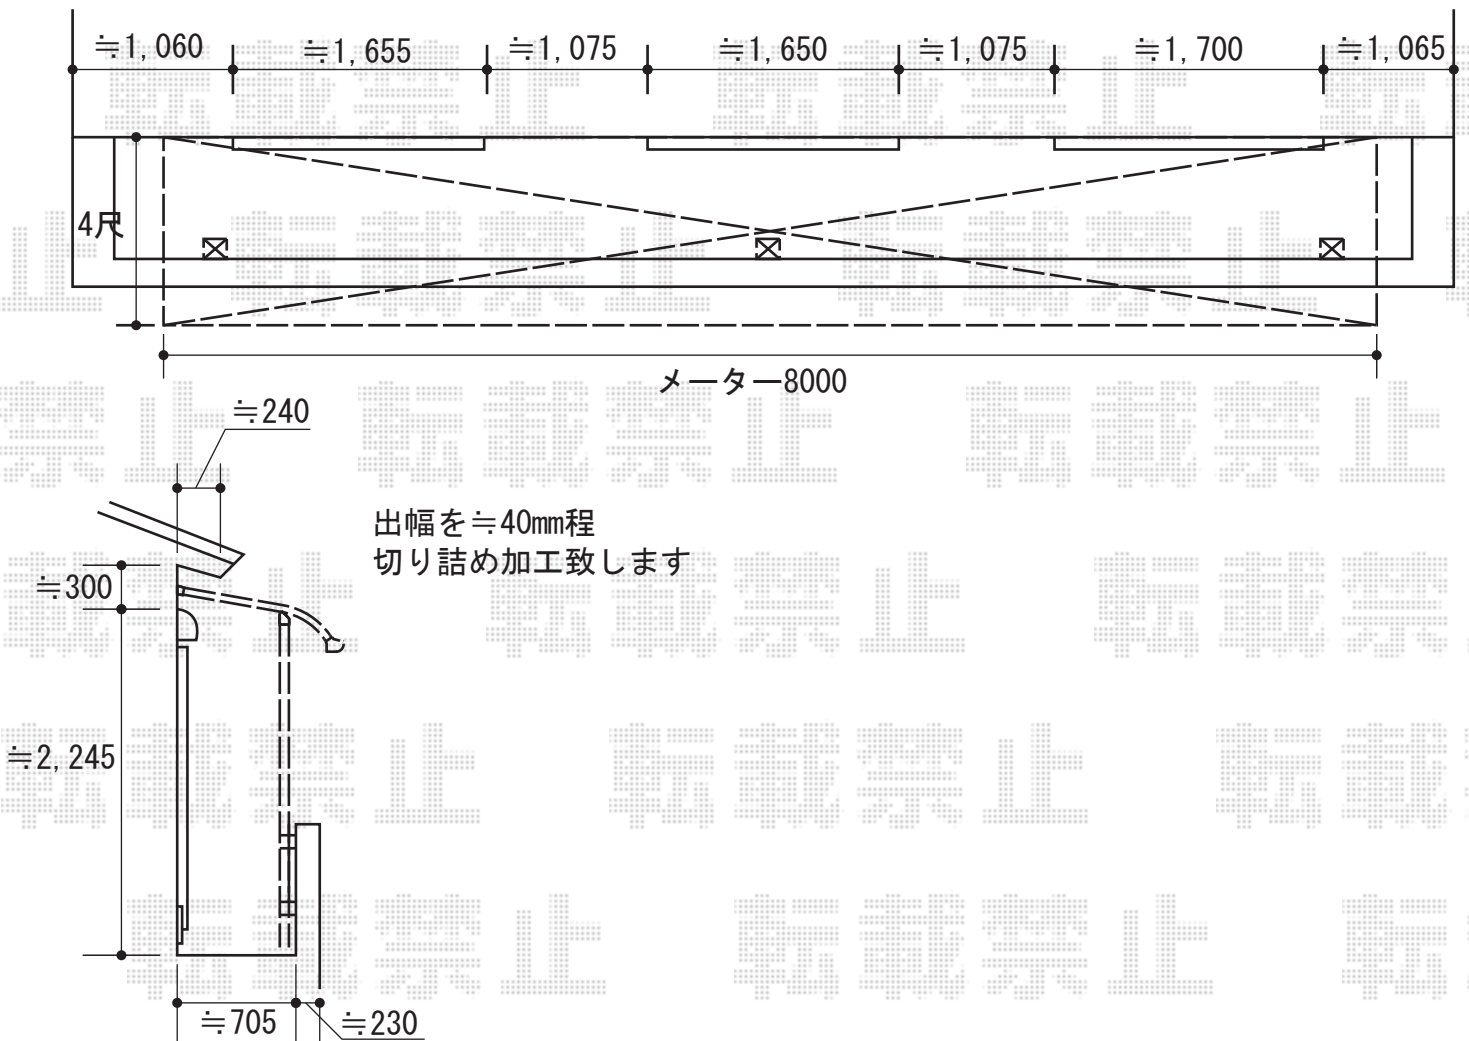

- お見積り 1 -

トステム ライザーテラスII R型 連棟 屋根タイプ 積雪~20cm対応
間口=メーター8000 (柱芯々7,800mm 屋根幅8,020mm)
出幅=4尺 (1,185mm)
色: シャイングレー
屋根材: 熱線吸収アクアポリカーボネート (ブルースモーク)
柱仕様: 柱奥行移動タイプ
追加部材: 通気工法対応部品

現場状況や作図制限により概略図の内容と多少の違いが生じることがございます。
施工時は、現場優先とさせて頂きたく思いますので、お立会い頂き、
最終のご指示のほど、何卒、宜しくお願い致します。



EX-SHOP
HTTP://WWW.EX-SHOP.NET

担当: 堀