



ライザーテラスII R型 連棟 テラスタイプ 積雪~20cm対応

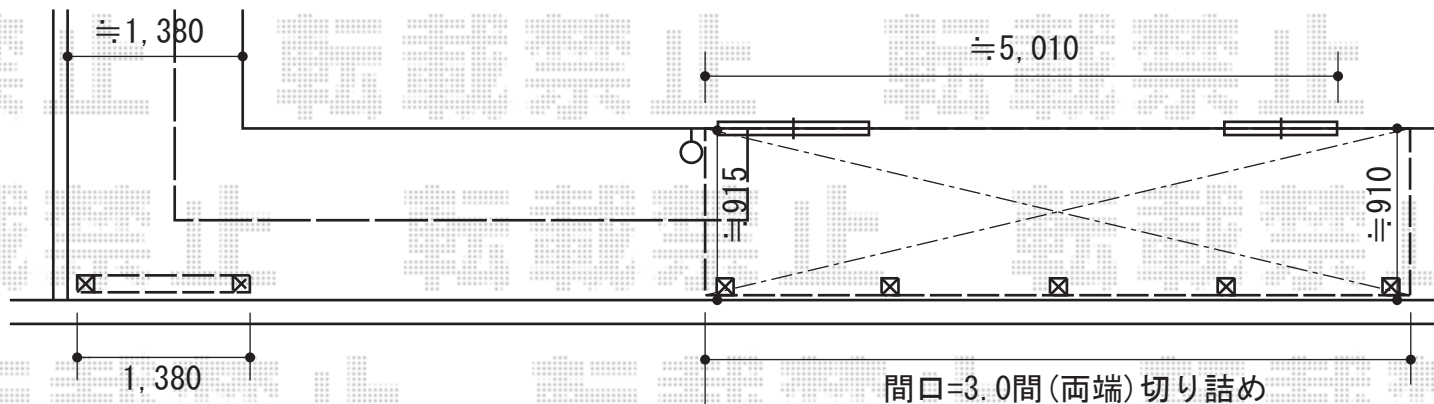

ポリカーボネート
(クリアマット色)

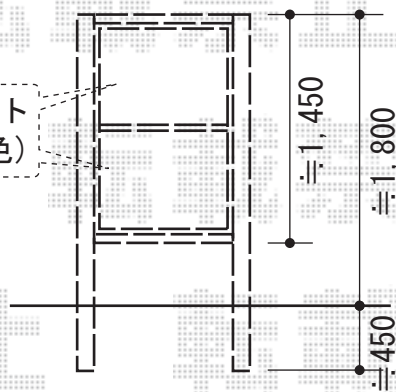

トステム ベランダ手すりII (パネル枠)
 本体 (W×H) = 1,380mm × 1,800mm
 色 : オータムブラウン
 追加部材 : 70角柱
 追加部材 : 市販ポリカーボネート
 (クリアマット)
 追加部材 : 独立基礎ブロック
 (180角×L : 450mm)

施工に際して、
物干し取付け高さの±確認を
頂けますよう、お願い致します。



トステム ライザーテラスII R型 連棟 テラスタイプ 積雪~20cm対応
 間口=関東間3.0間<1.5間+1.5間> (柱芯々5,260mm 屋根幅5,480mm)
 出幅=3尺 (885mm)
 色 : オータムブラウン
 屋根材 : ポリカーボネート (クリアマット)
 柱仕様 : 柱位置固定タイプ/ロング柱
 オプション : 吊り下げ物干し 標準 2本入
 オプション : 前面スクリーン2段+ふさぎ材

現場状況や作図制限により概略図の内容と多少の違いが生じることがございます。
 施工時は、現場優先とさせて頂きたく思いますので、お立会い頂き、
 最終のご指示のほど、何卒、宜しくお願い致します。

